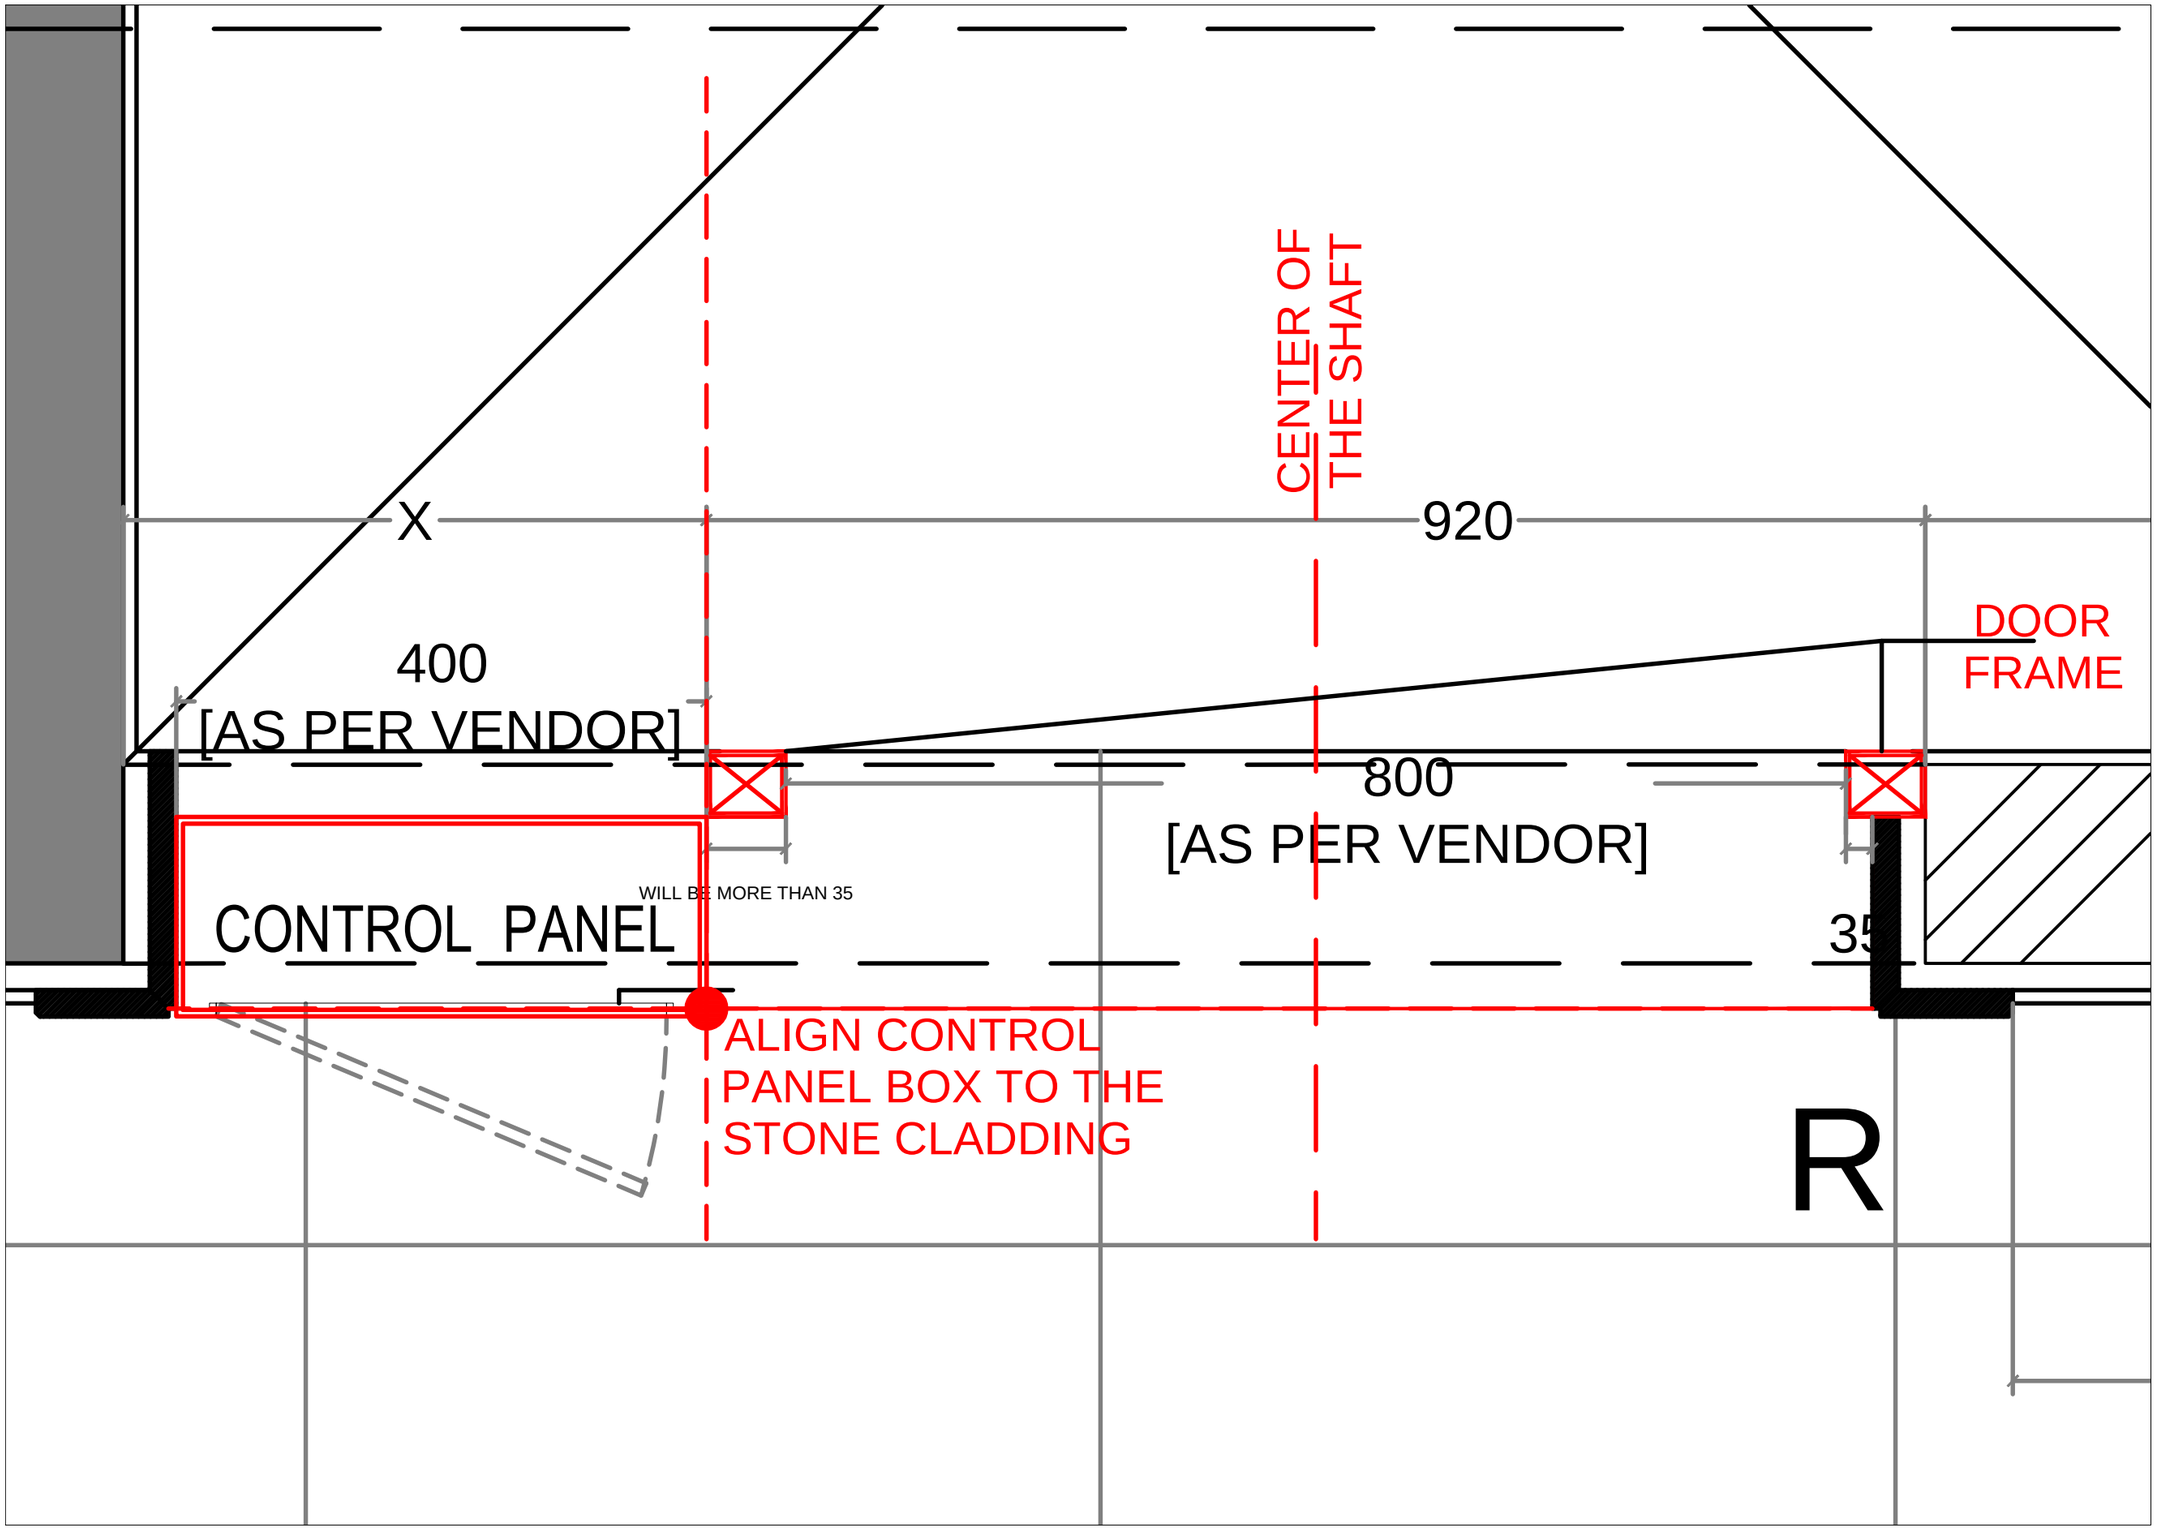


A1 (CITY LIFT) 17TH FLOOR LOBBY (PLAN)
14-11-2016