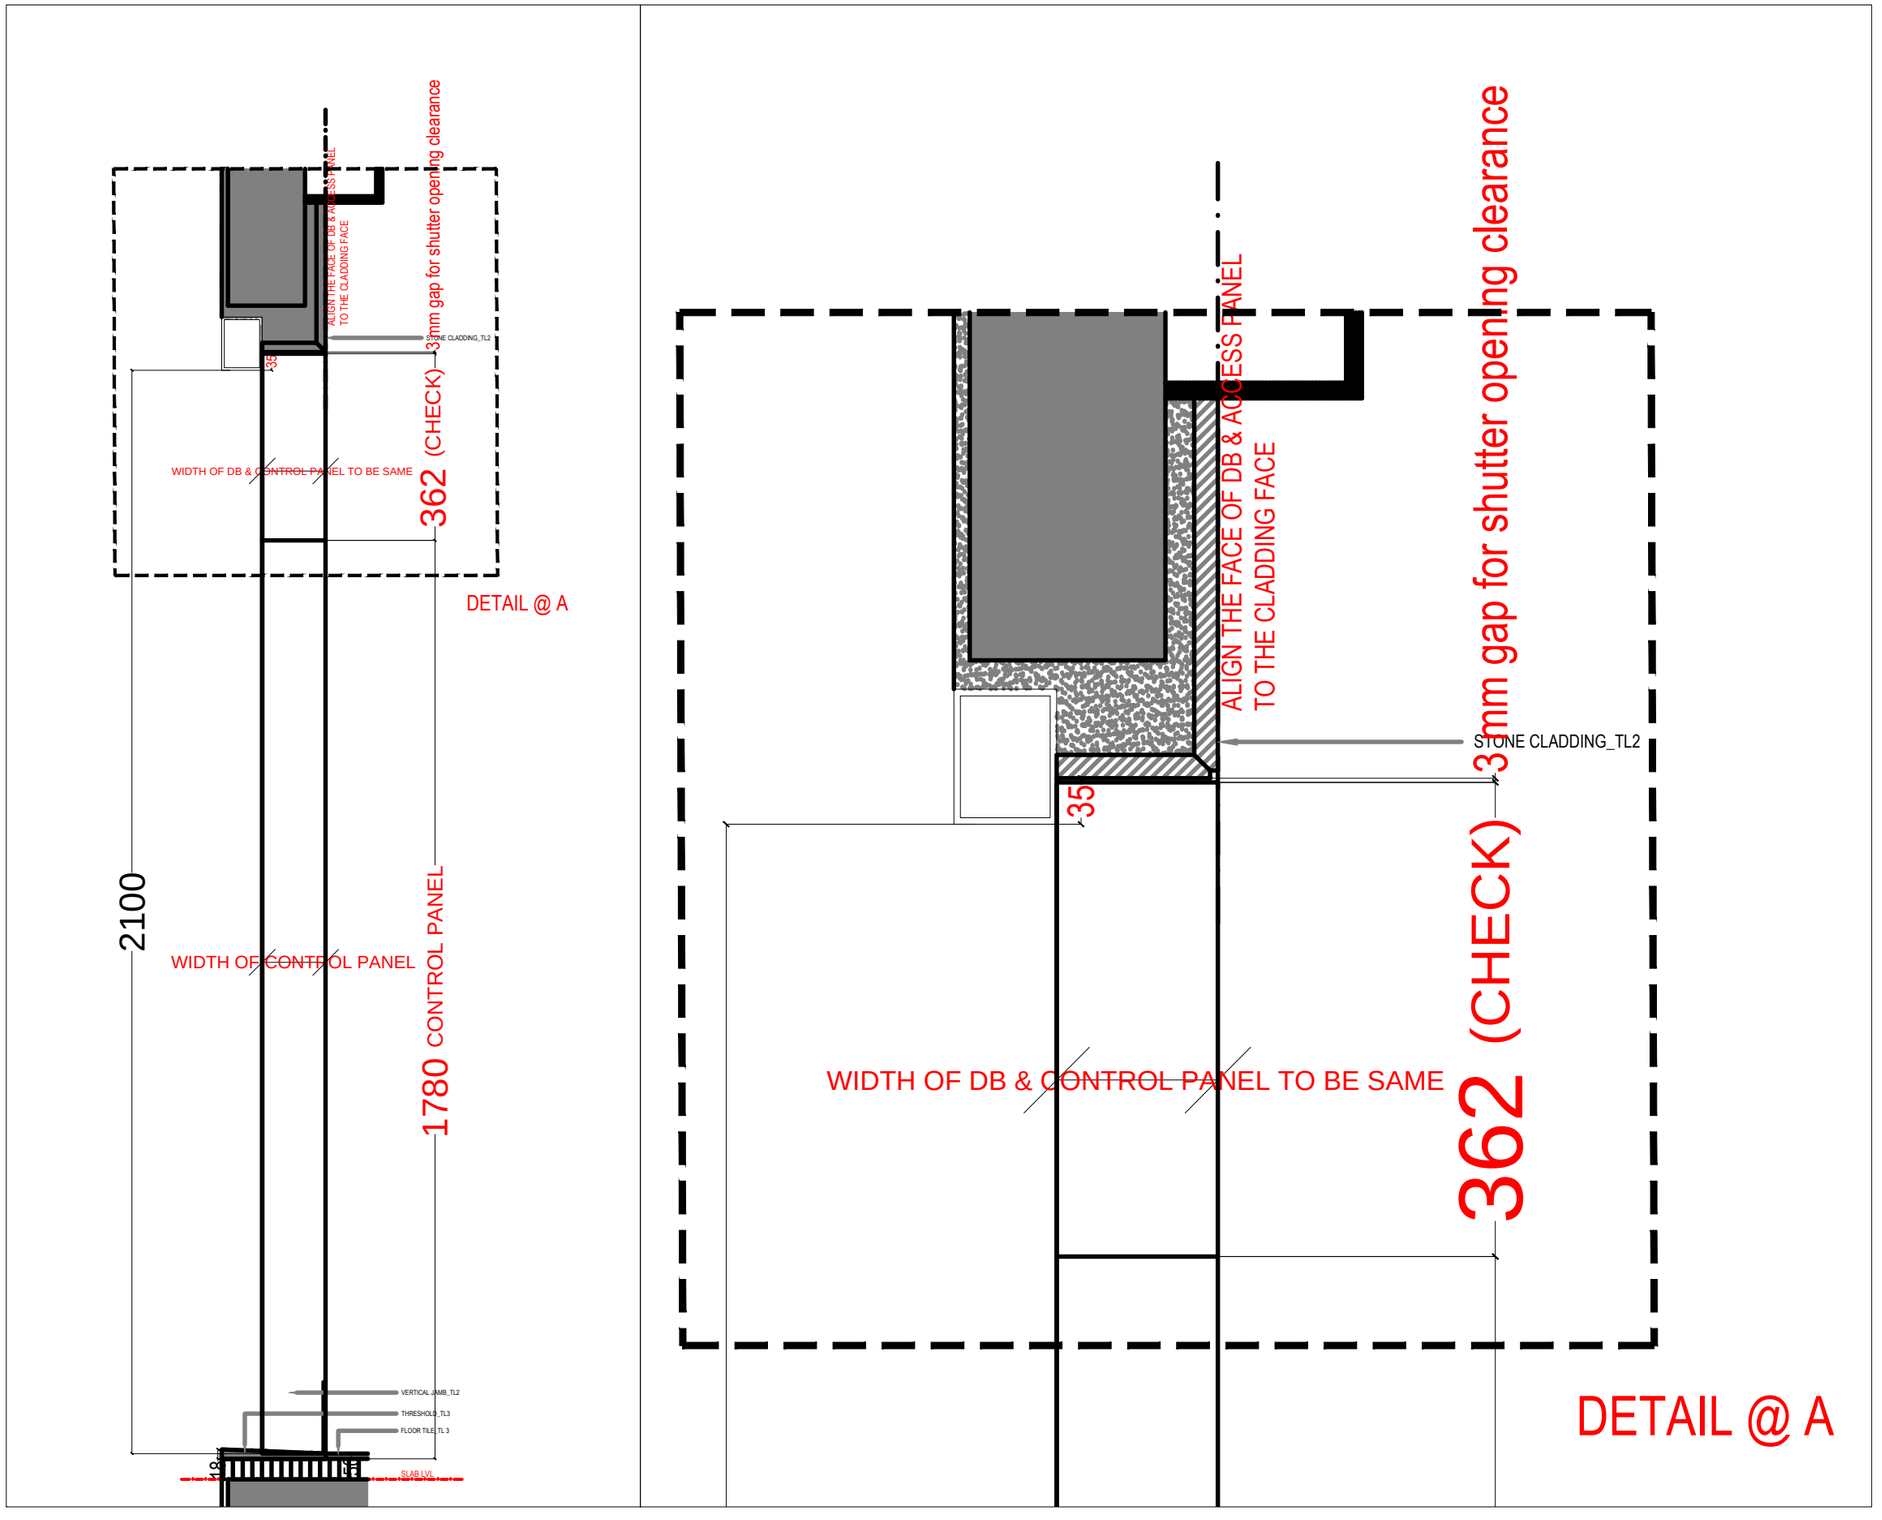


A1 (CITY LIFT) 17TH FLOOR LOBBY

10-11-2016