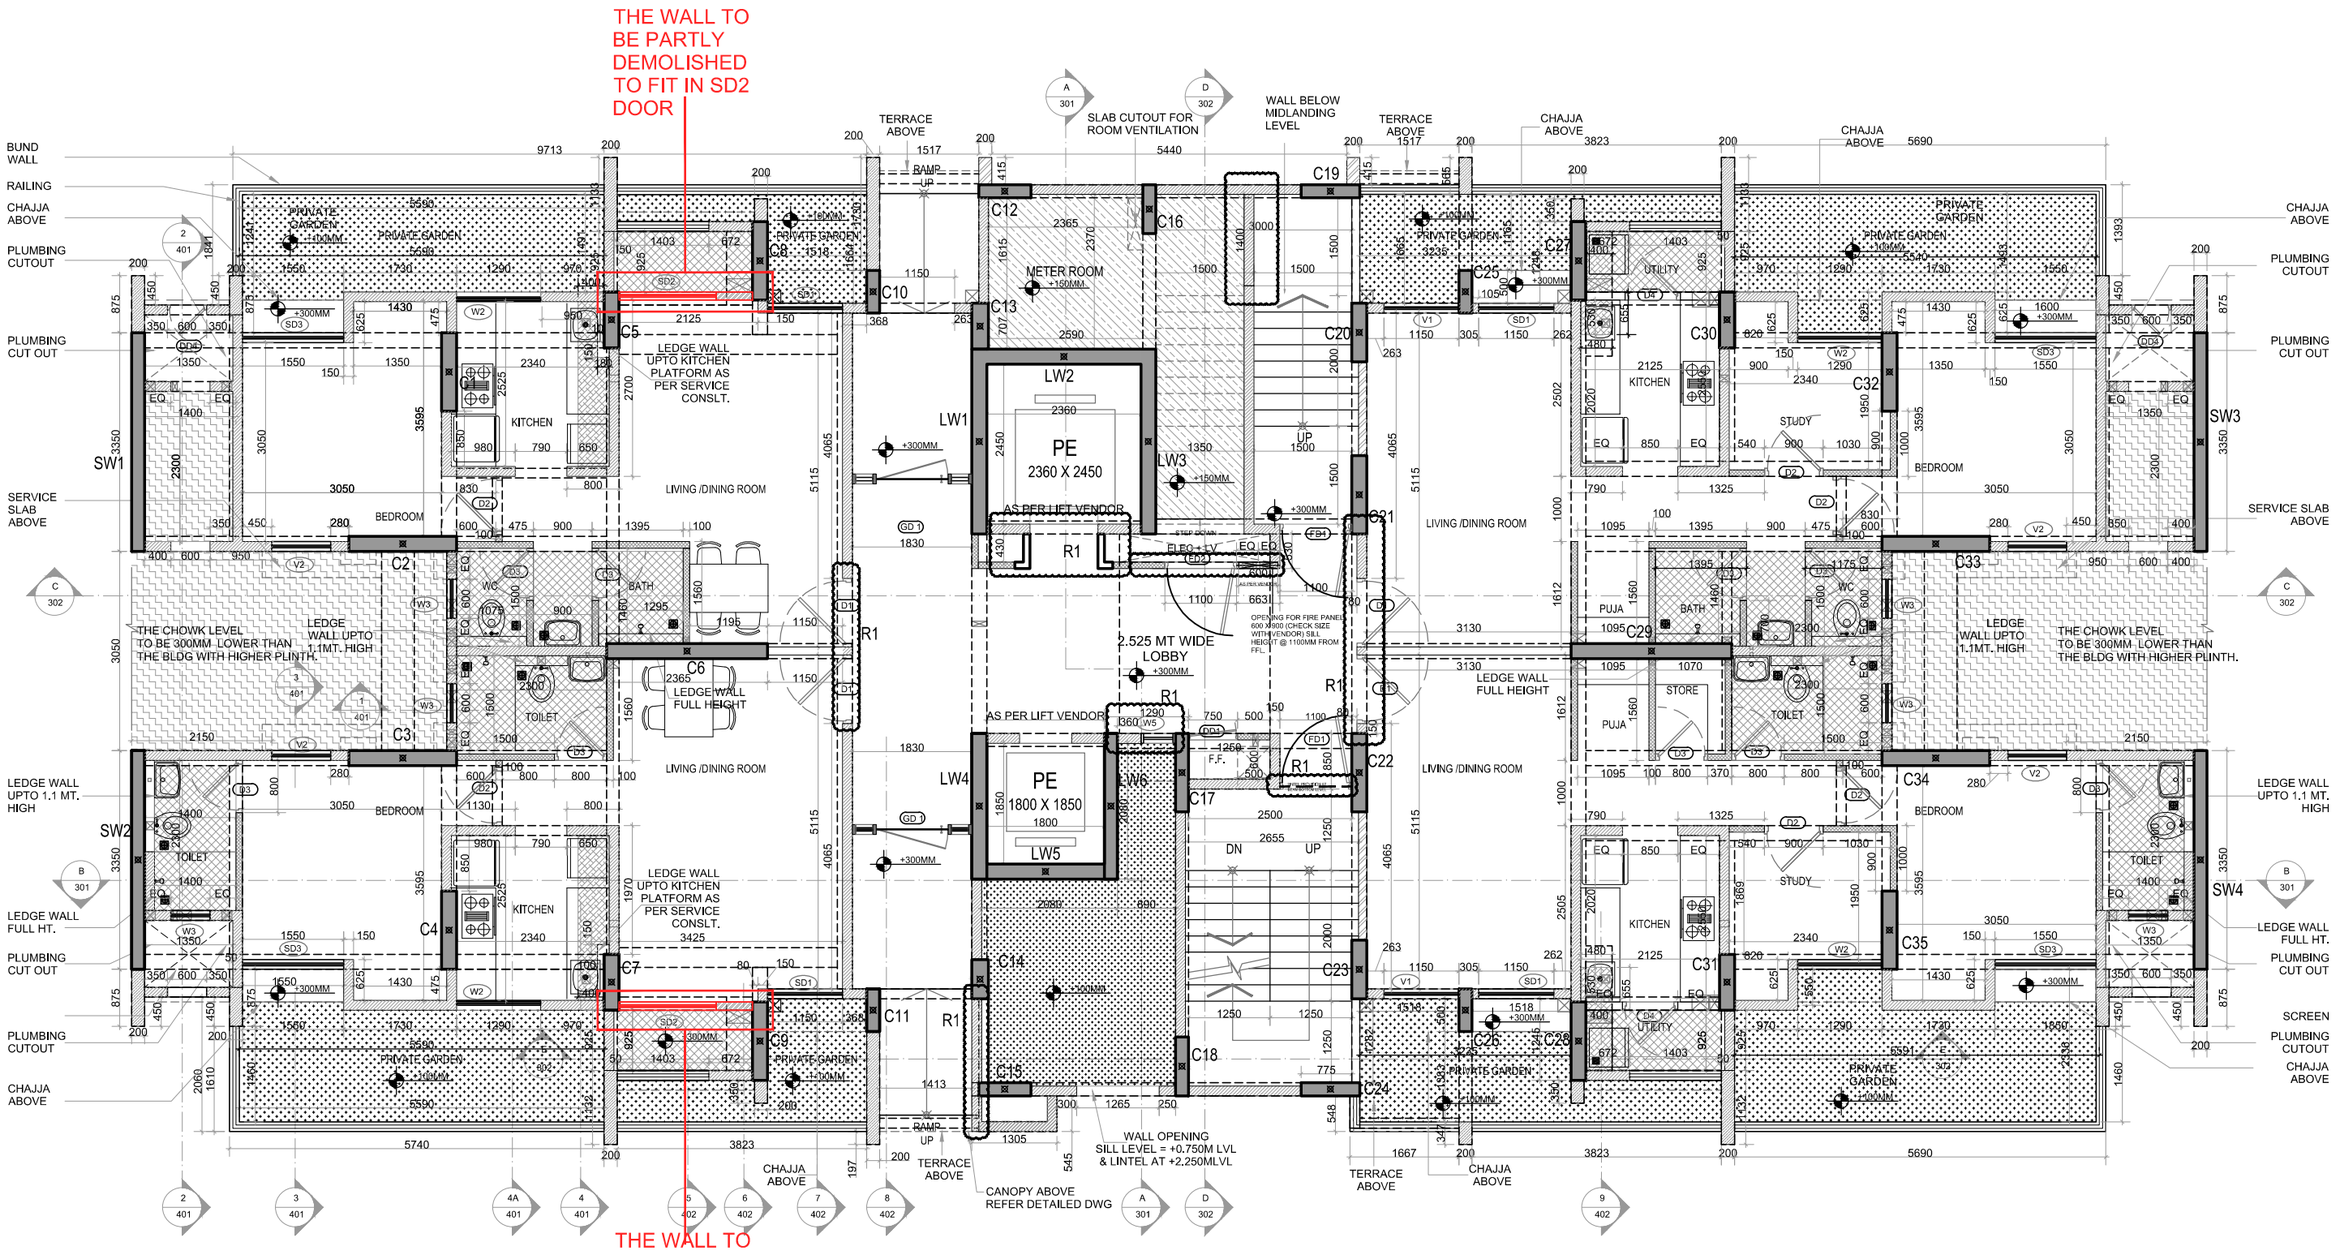


PRIMIA F & I
REGALIA B & D
PASEO E & H

A2 GROUND FLOOR PLAN