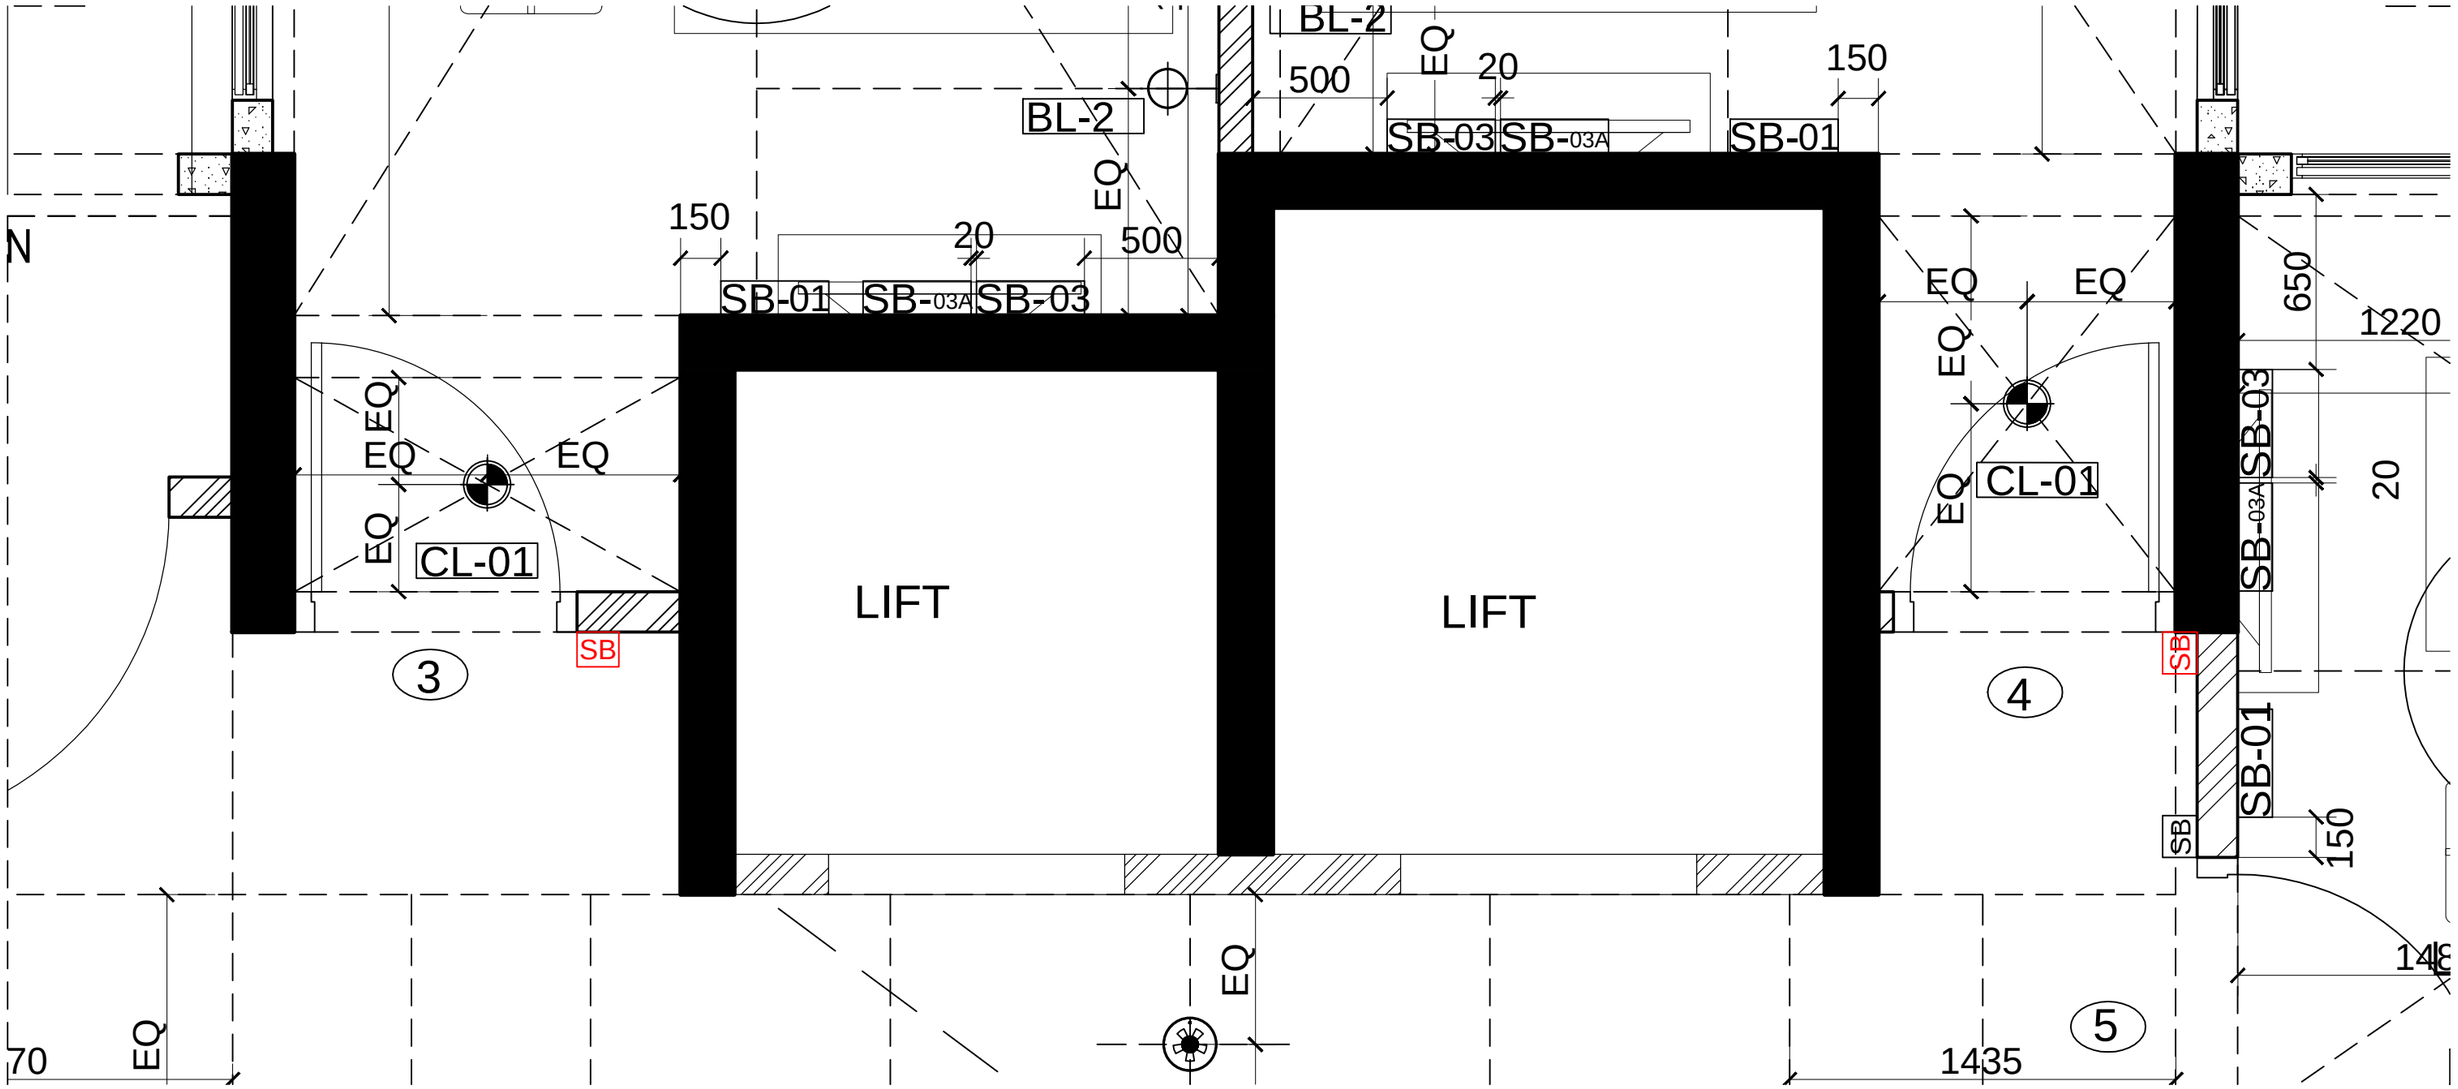

N
BL-2
EQ
500
20
150
SB-03
SB-03A
SB-01
150
20
500
SB-01
SB-03A
SB-03
EQ
EQ
EQ
EQ
CL-01
LIFT
LIFT
SB
3
4
5
EQ
EQ
EQ
650
1220
SB-03
SB-03A
20
CL-01
SB
SB-01
150
SB
EQ
70
EQ
EQ
1435