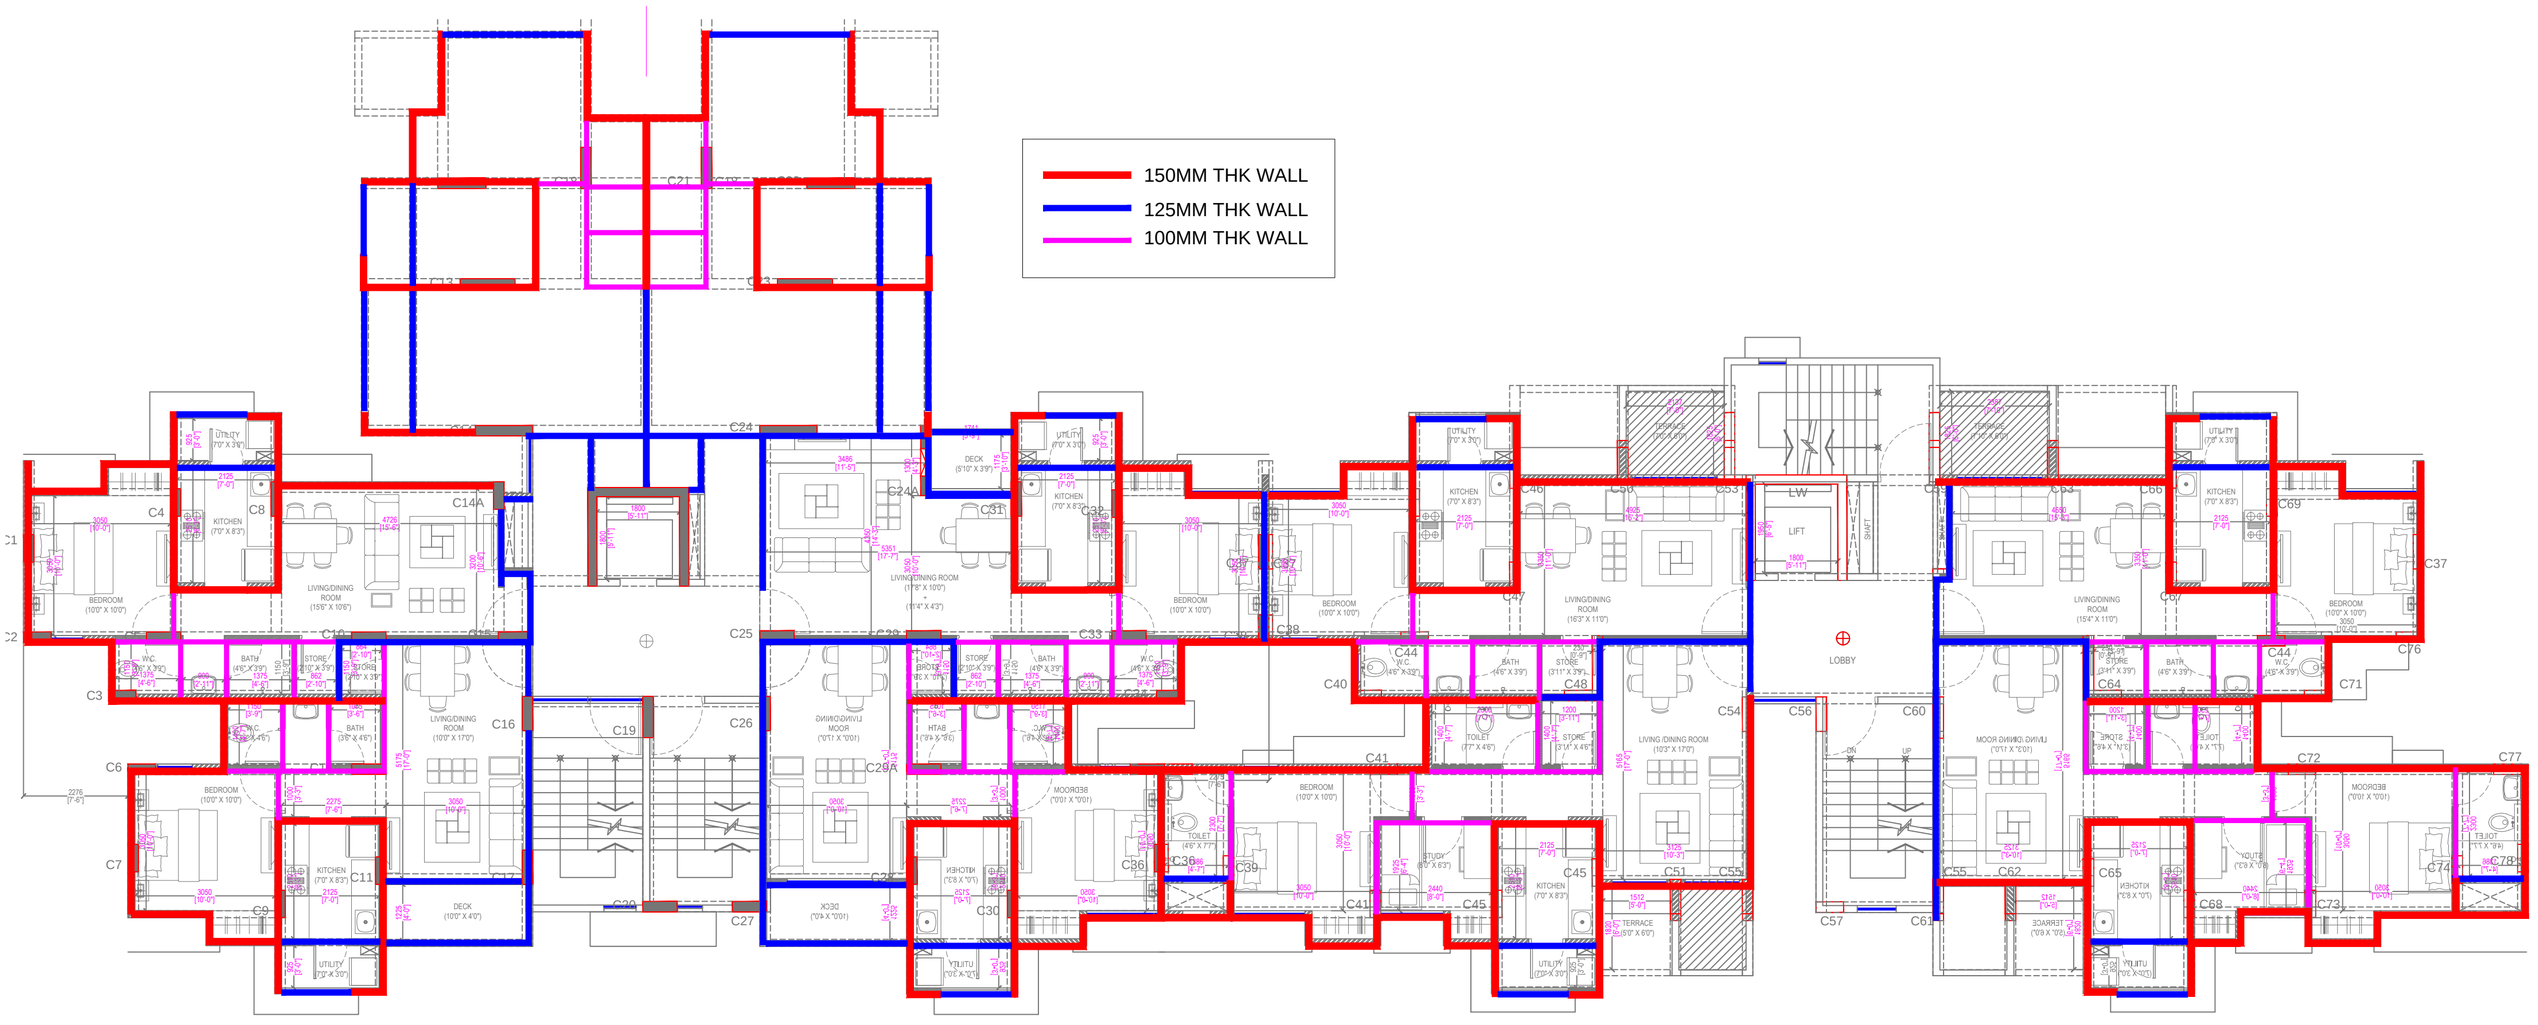


EVEN FLOORS - 2,4,6