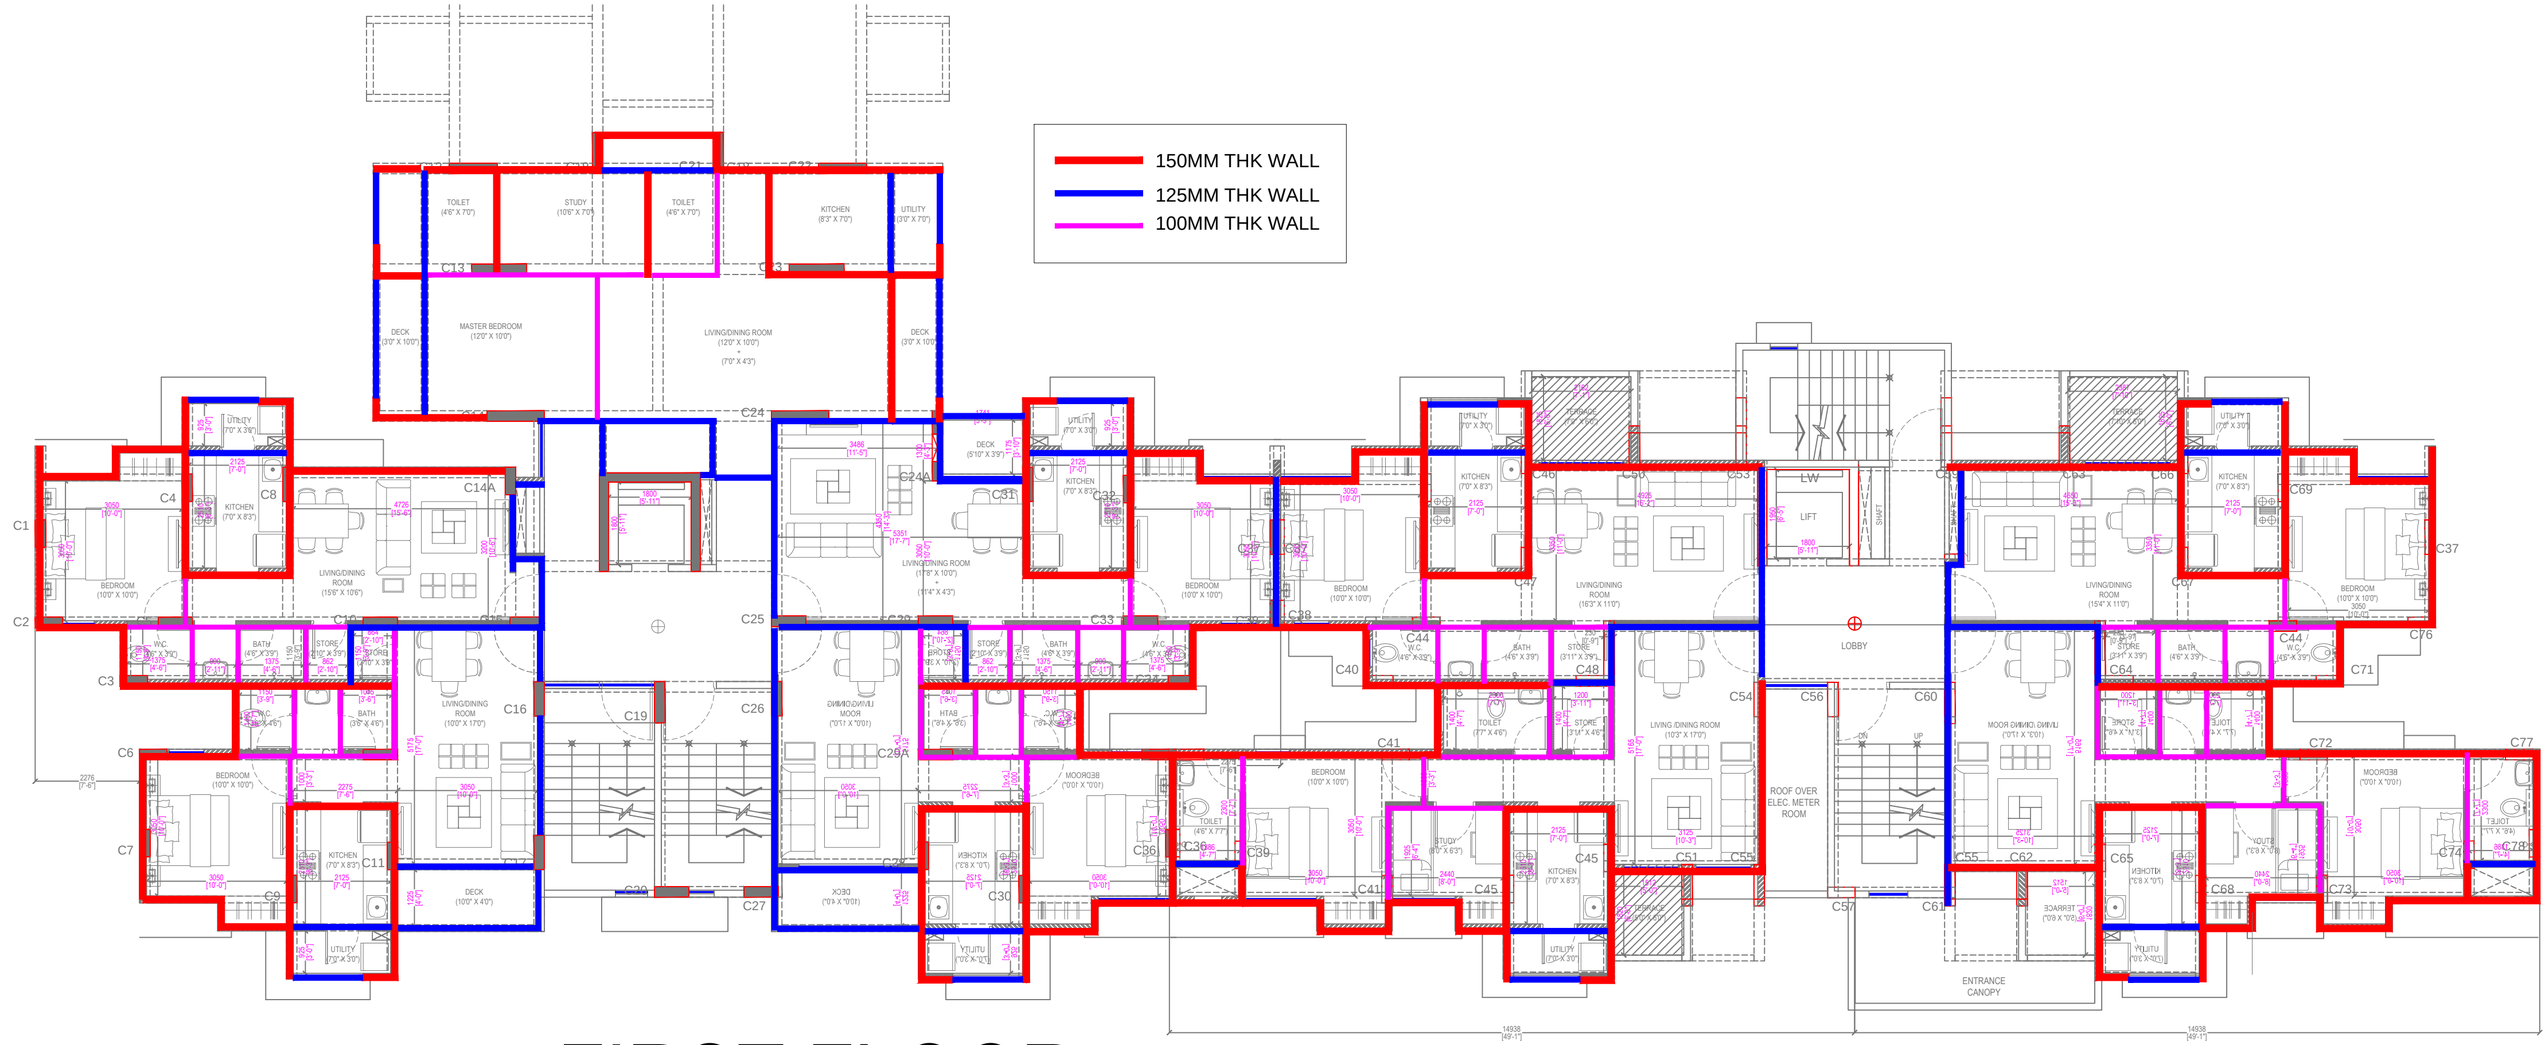

150MM THK WALL
125MM THK WALL
100MM THK WALL
TOILET (4'6" X 7'0")
STUDY (10'6" X 7'0")
TOILET (4'6" X 7'0")
KITCHEN (8'3" X 7'0")
UTILITY (3'0" X 7'0")
DECK (3'0" X 10'0")
MASTER BEDROOM (12'0" X 10'0")
LIVING/DINING ROOM (12'0" X 10'0") * (7'0" X 4'3")
DECK (3'0" X 10'0")
BEDROOM (10'0" X 10'0")
KITCHEN (7'0" X 8'3")
LIVING/DINING ROOM (15'6" X 10'6")
BATH (4'6" X 7'6")
LIVING/DINING ROOM (10'0" X 17'0")
DECK (10'0" X 4'0")
KITCHEN (7'0" X 8'3")
LIVING/DINING ROOM (11'8" X 10'0") * (11'4" X 4'3")
BEDROOM (10'0" X 10'0")
BEDROOM (10'0" X 10'0")
KITCHEN (7'0" X 8'3")
LIVING/DINING ROOM (16'3" X 11'0")
LIFT
LOBBY
ROOF OVER ELEC. METER ROOM
ENTRANCE CANOPY
KITCHEN (7'0" X 8'3")
LIVING/DINING ROOM (15'4" X 11'0")
BEDROOM (10'0" X 10'0")
14938 [49'-1"]
14938 [49'-1"]

FIRST FLOOR