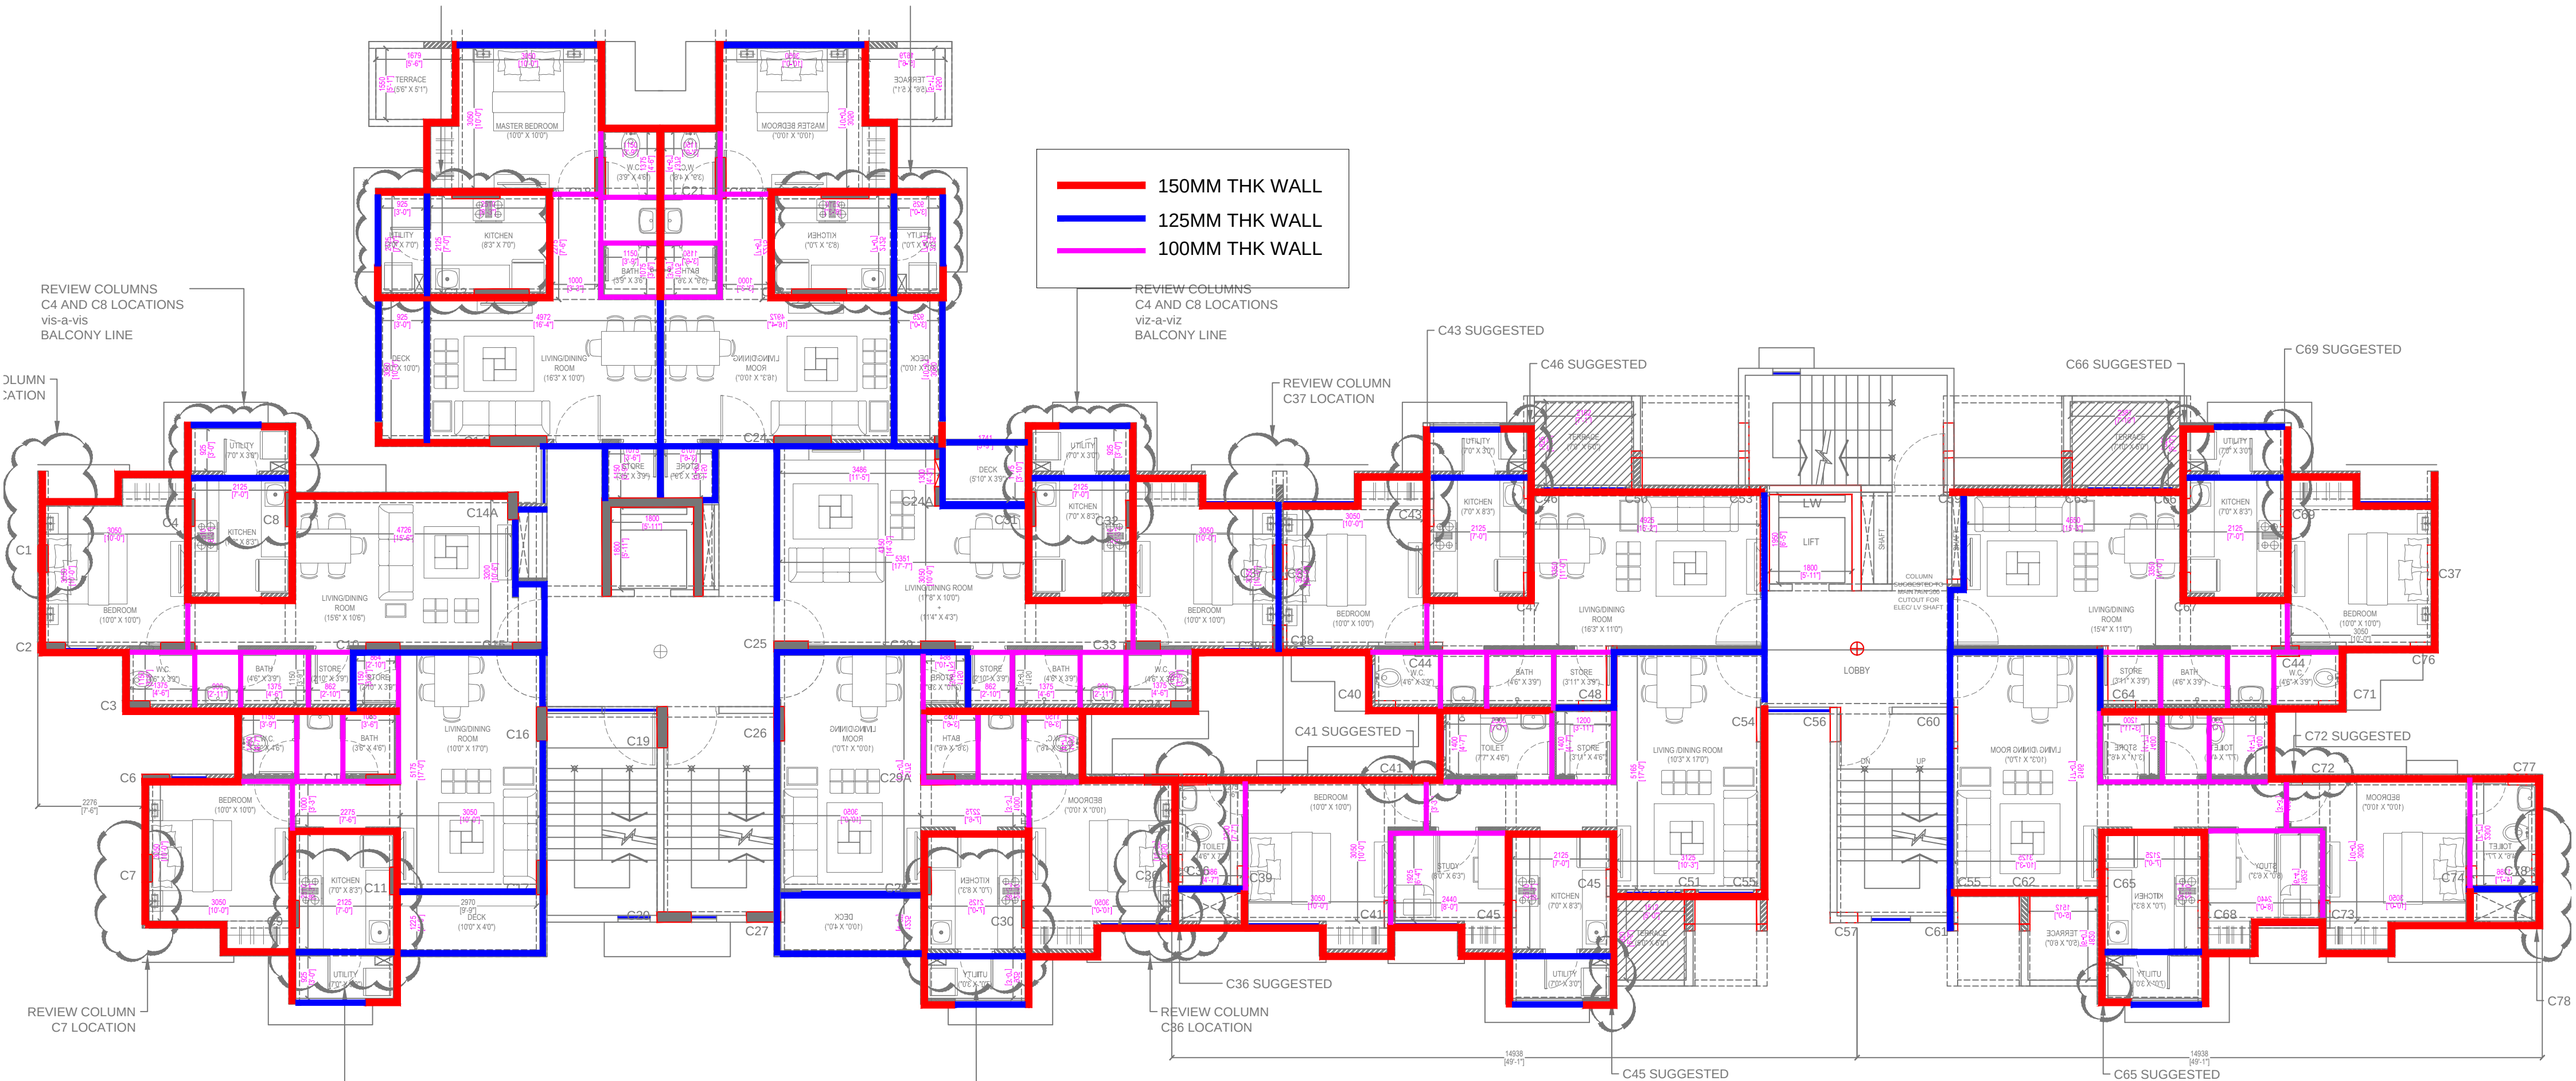


ODD FLOORS - 3,5,7