
28390
[93'-2"]

25535
[83'-9"]

1.5 BHK
UNIT 3
CA = 634 SQ.FT.
SA = 920 SQ.FT.

1.5 BHK
UNIT 4
CA = 616 SQ.FT.
SA = 894 SQ.FT.

1BHK
UNIT 5
CA = 452 SQ.FT.
SA = 655 SQ.FT.

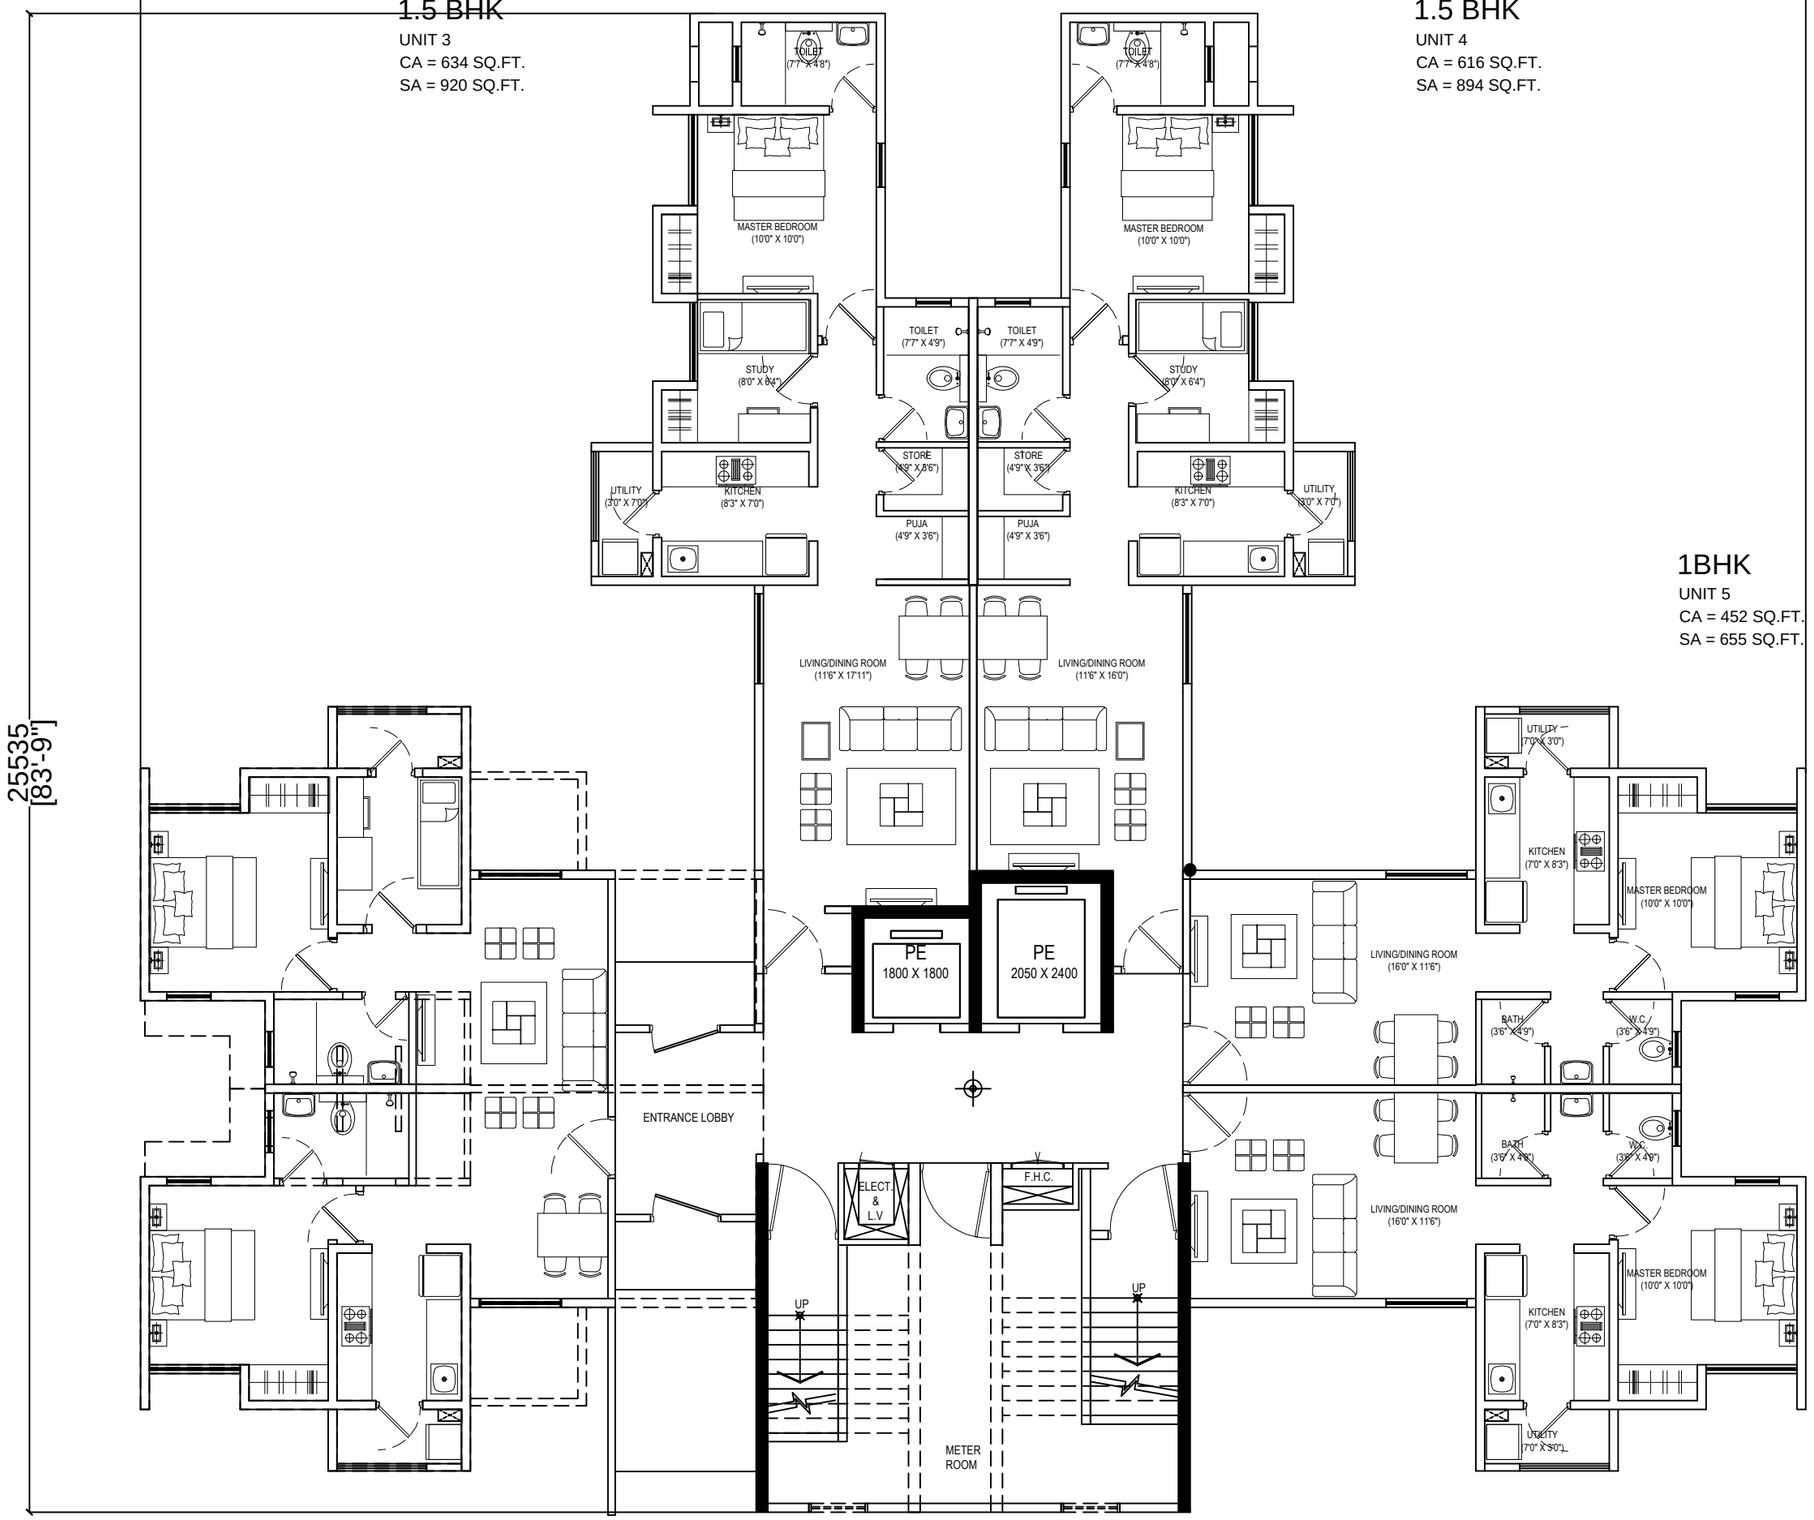

1BHK
UNIT 1
CA = 720 SQ.FT.
SA = 1043 SQ.FT.

1BHK
UNIT 6
CA = 452 SQ.FT.
SA = 655 SQ.FT.

BUILDING A-3 - GROUND FLOORS