
28390
[93'-2"]

21420
[70'-3"]

1BHK
UNIT 3
CA = 490 SQ.FT.
SA = 710 SQ.FT.

1BHK
UNIT 4
CA = 472 SQ.FT.
SA = 684 SQ.FT.

1BHK
UNIT 5
CA = 452 SQ.FT.
SA = 655 SQ.FT.

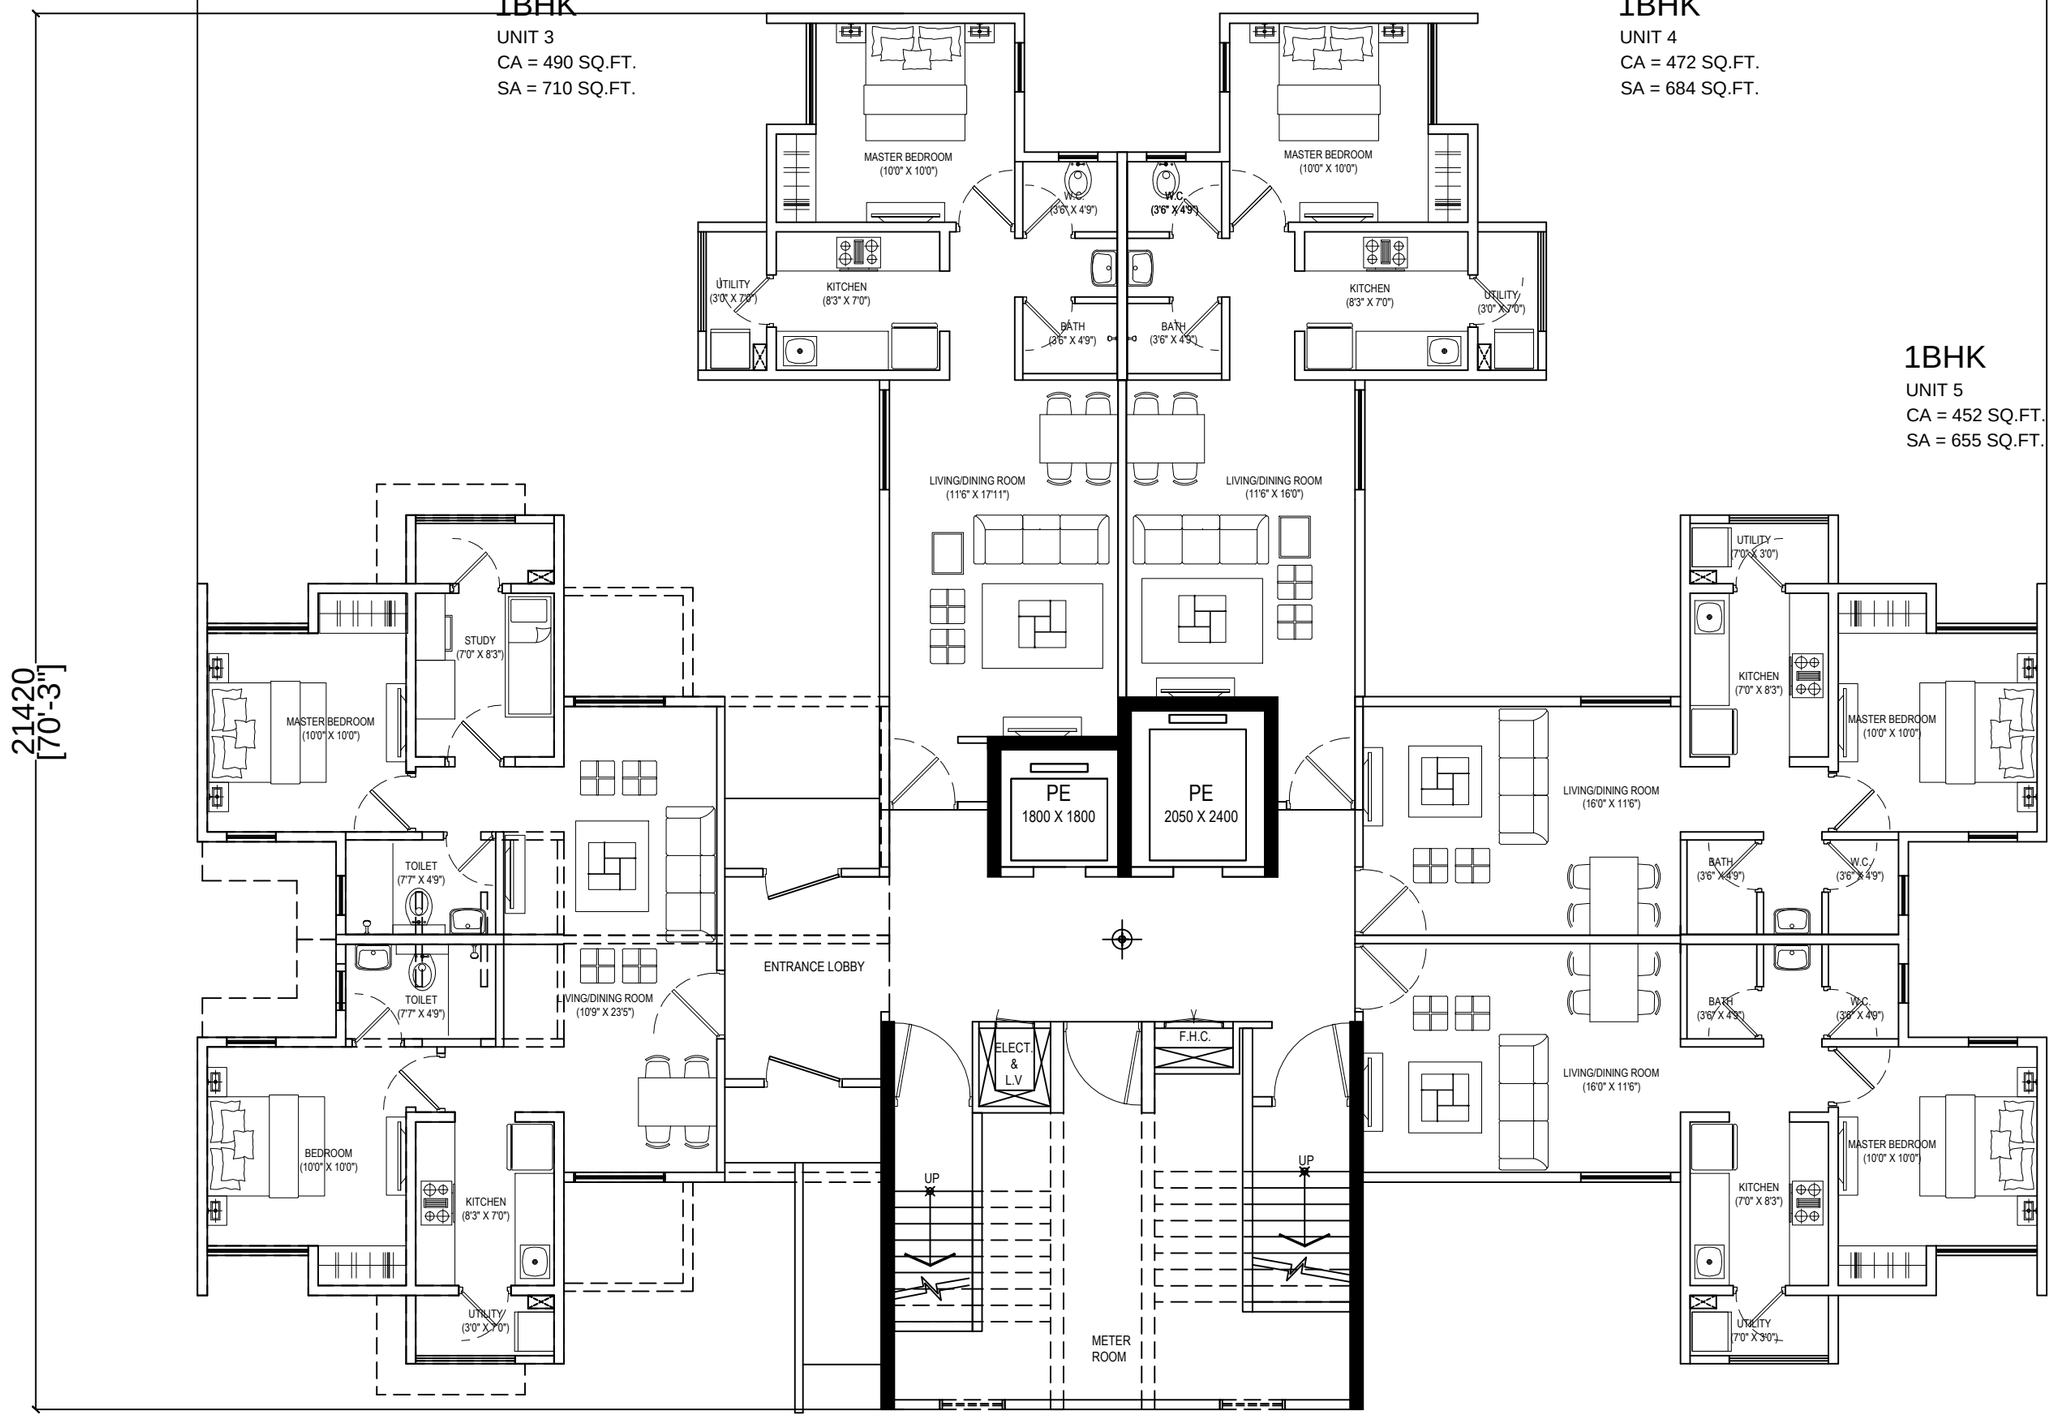

2.5 BHK
UNIT 1
CA = 720 SQ.FT.
SA = 1043 SQ.FT.

1BHK
UNIT 6
CA = 452 SQ.FT.
SA = 655 SQ.FT.

BUILDING A-1 - GROUND FLOORS