
31716
[104'-1"]

14525
[47'-8"]

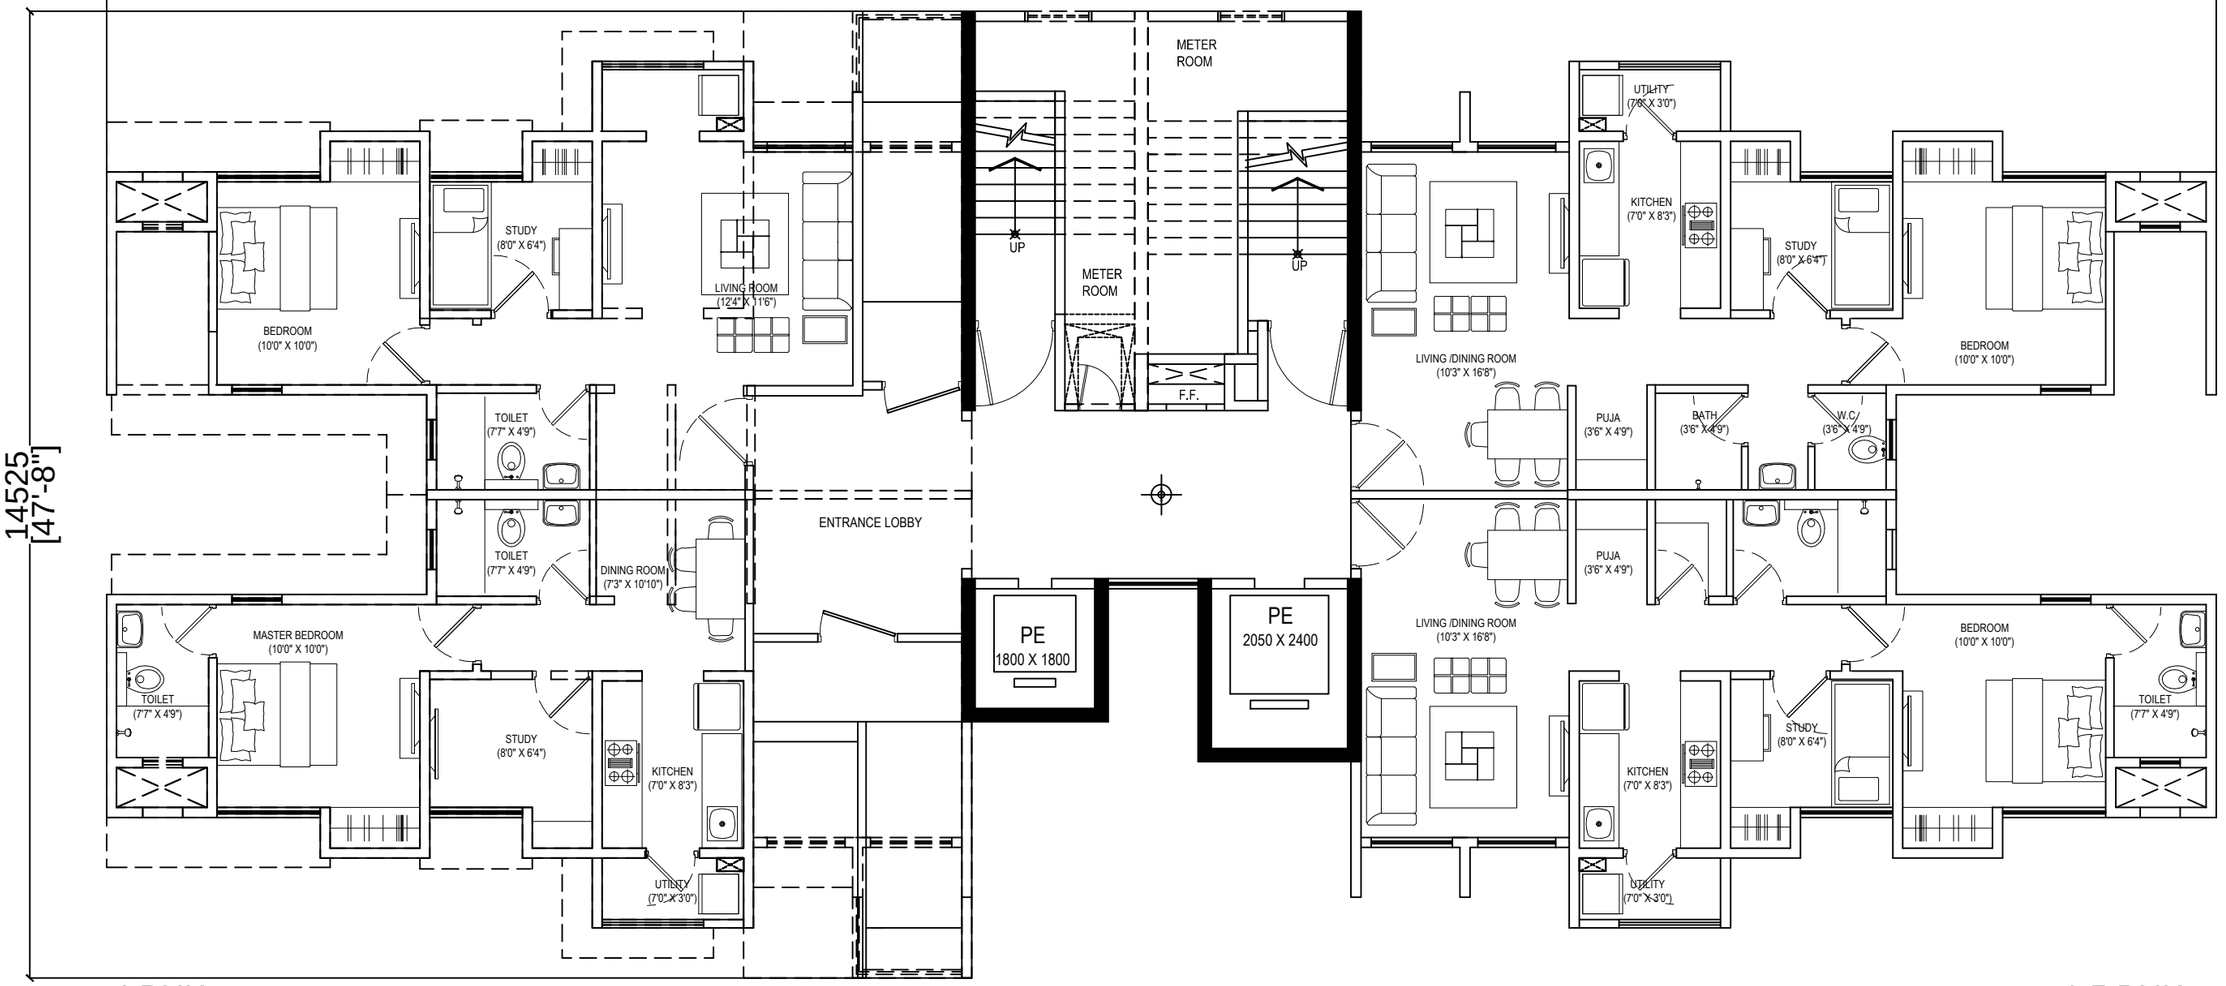

1.5 BHK
UNIT 3
CA = 546 SQ.FT.
SA = 792 SQ.FT.

4 BHK
UNIT 1
CA = 853 SQ.FT.
SA = 1237 SQ.FT.

1.5 BHK
UNIT 4
CA = 546 SQ.FT.
SA = 792 SQ.FT.

BUILDING A-2 - GROUND FLOORS