1.5 BHK
Unit 3
SA = 972 SFT
CA = 673 SFT


1.5 BHK
Unit 4
SA = 999 SFT
CA = 689 SFT

BUILDING 3

BUILDING 4

2 BHK
Unit 2
SA = 1062 SFT
CA = 734 SFT

2 BHK
Unit 5
SA = 1062 SFT
CA = 734 SFT

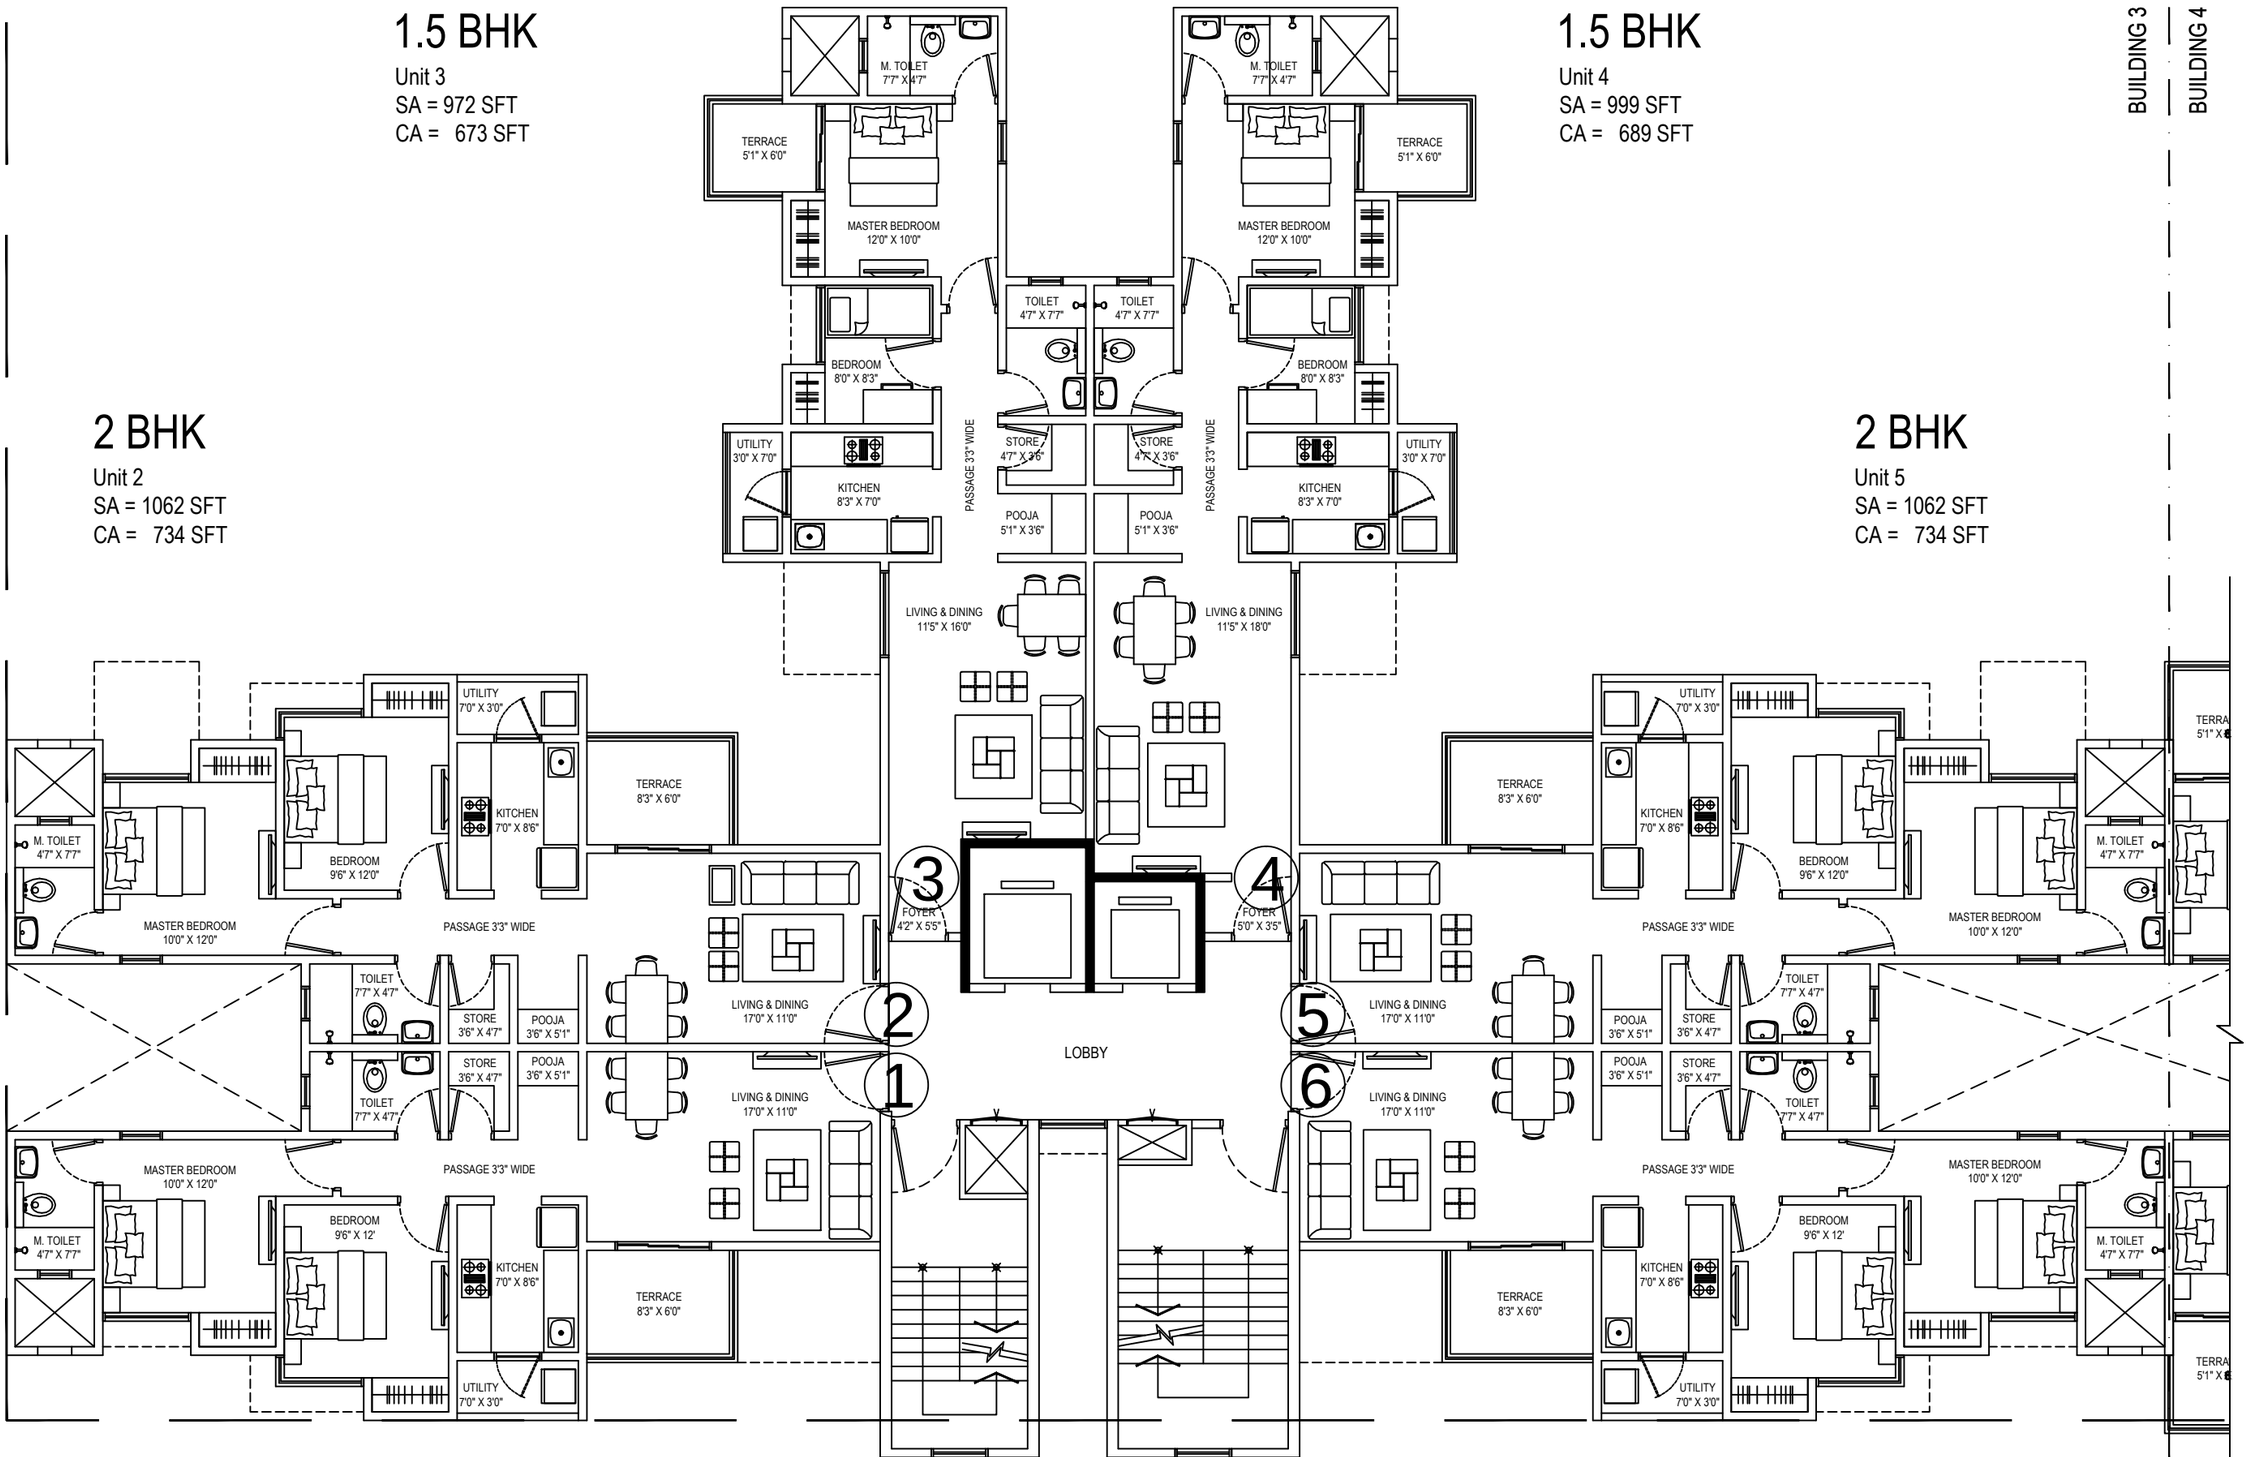

2 BHK
Unit 1
SA = 1062 SFT
CA = 734 SFT

BUILDING 3 - ODD FLOORS

2 BHK
Unit 6
SA = 1062 SFT
CA = 734 SFT