
2.5 BHK

Unit 4
SA = 1260 SFT
CA = 870 SFT

2.5 BHK

Unit 1
SA = 1260 SFT
CA = 870 SFT

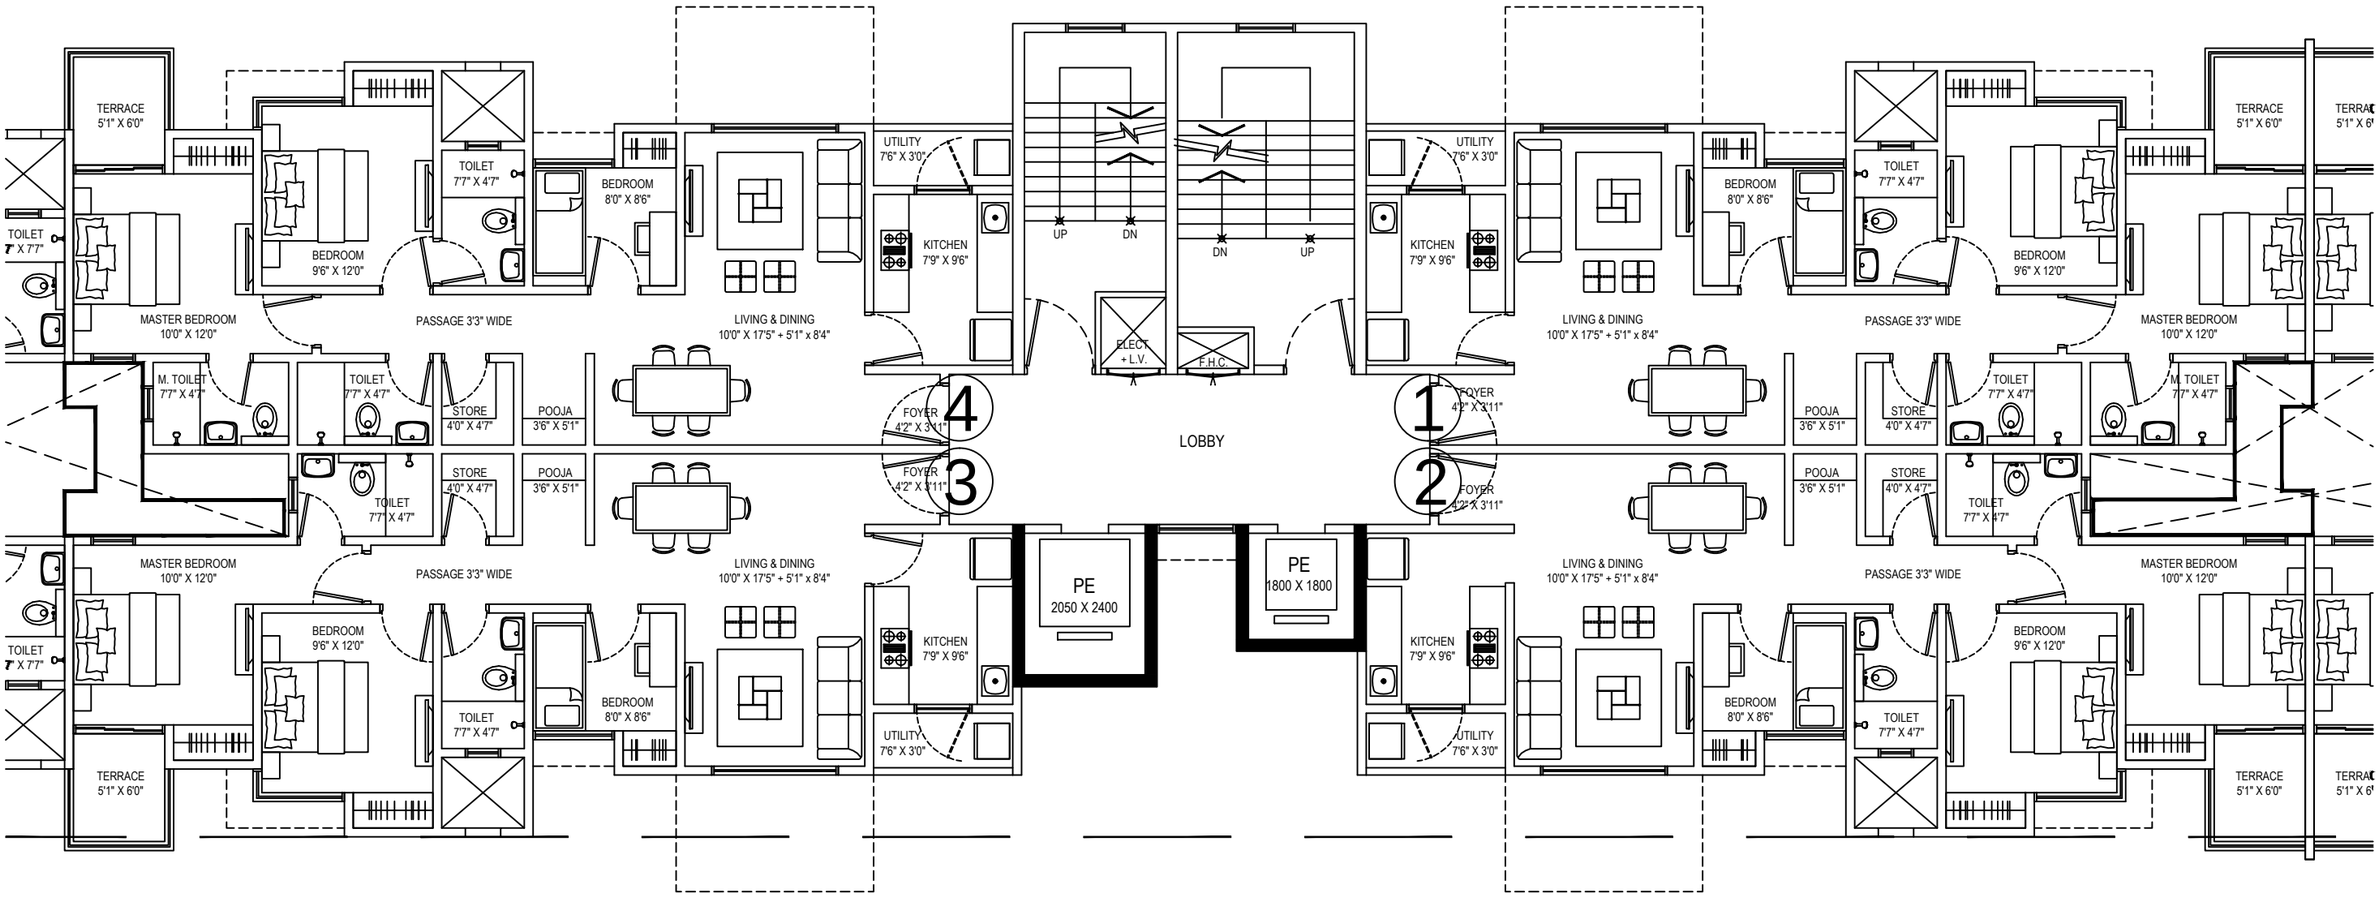

2.5 BHK

Unit 3
SA = 1197 SFT
CA = 829 SFT

BUILDING 4 - ODD FLOORS

2.5 BHK

Unit 2
SA = 1197 SFT
CA = 829 SFT