1.5 BHK
Unit 3
SA = 918 SFT
CA = 633 SFT


1.5 BHK
Unit 4
SA = 945 SFT
CA = 649 SFT

BUILDING 5

BUILDING 5B

2 BHK
Unit 2
SA = 1062 SFT
CA = 734 SFT

2 BHK
Unit 5
SA = 1062 SFT
CA = 734 SFT

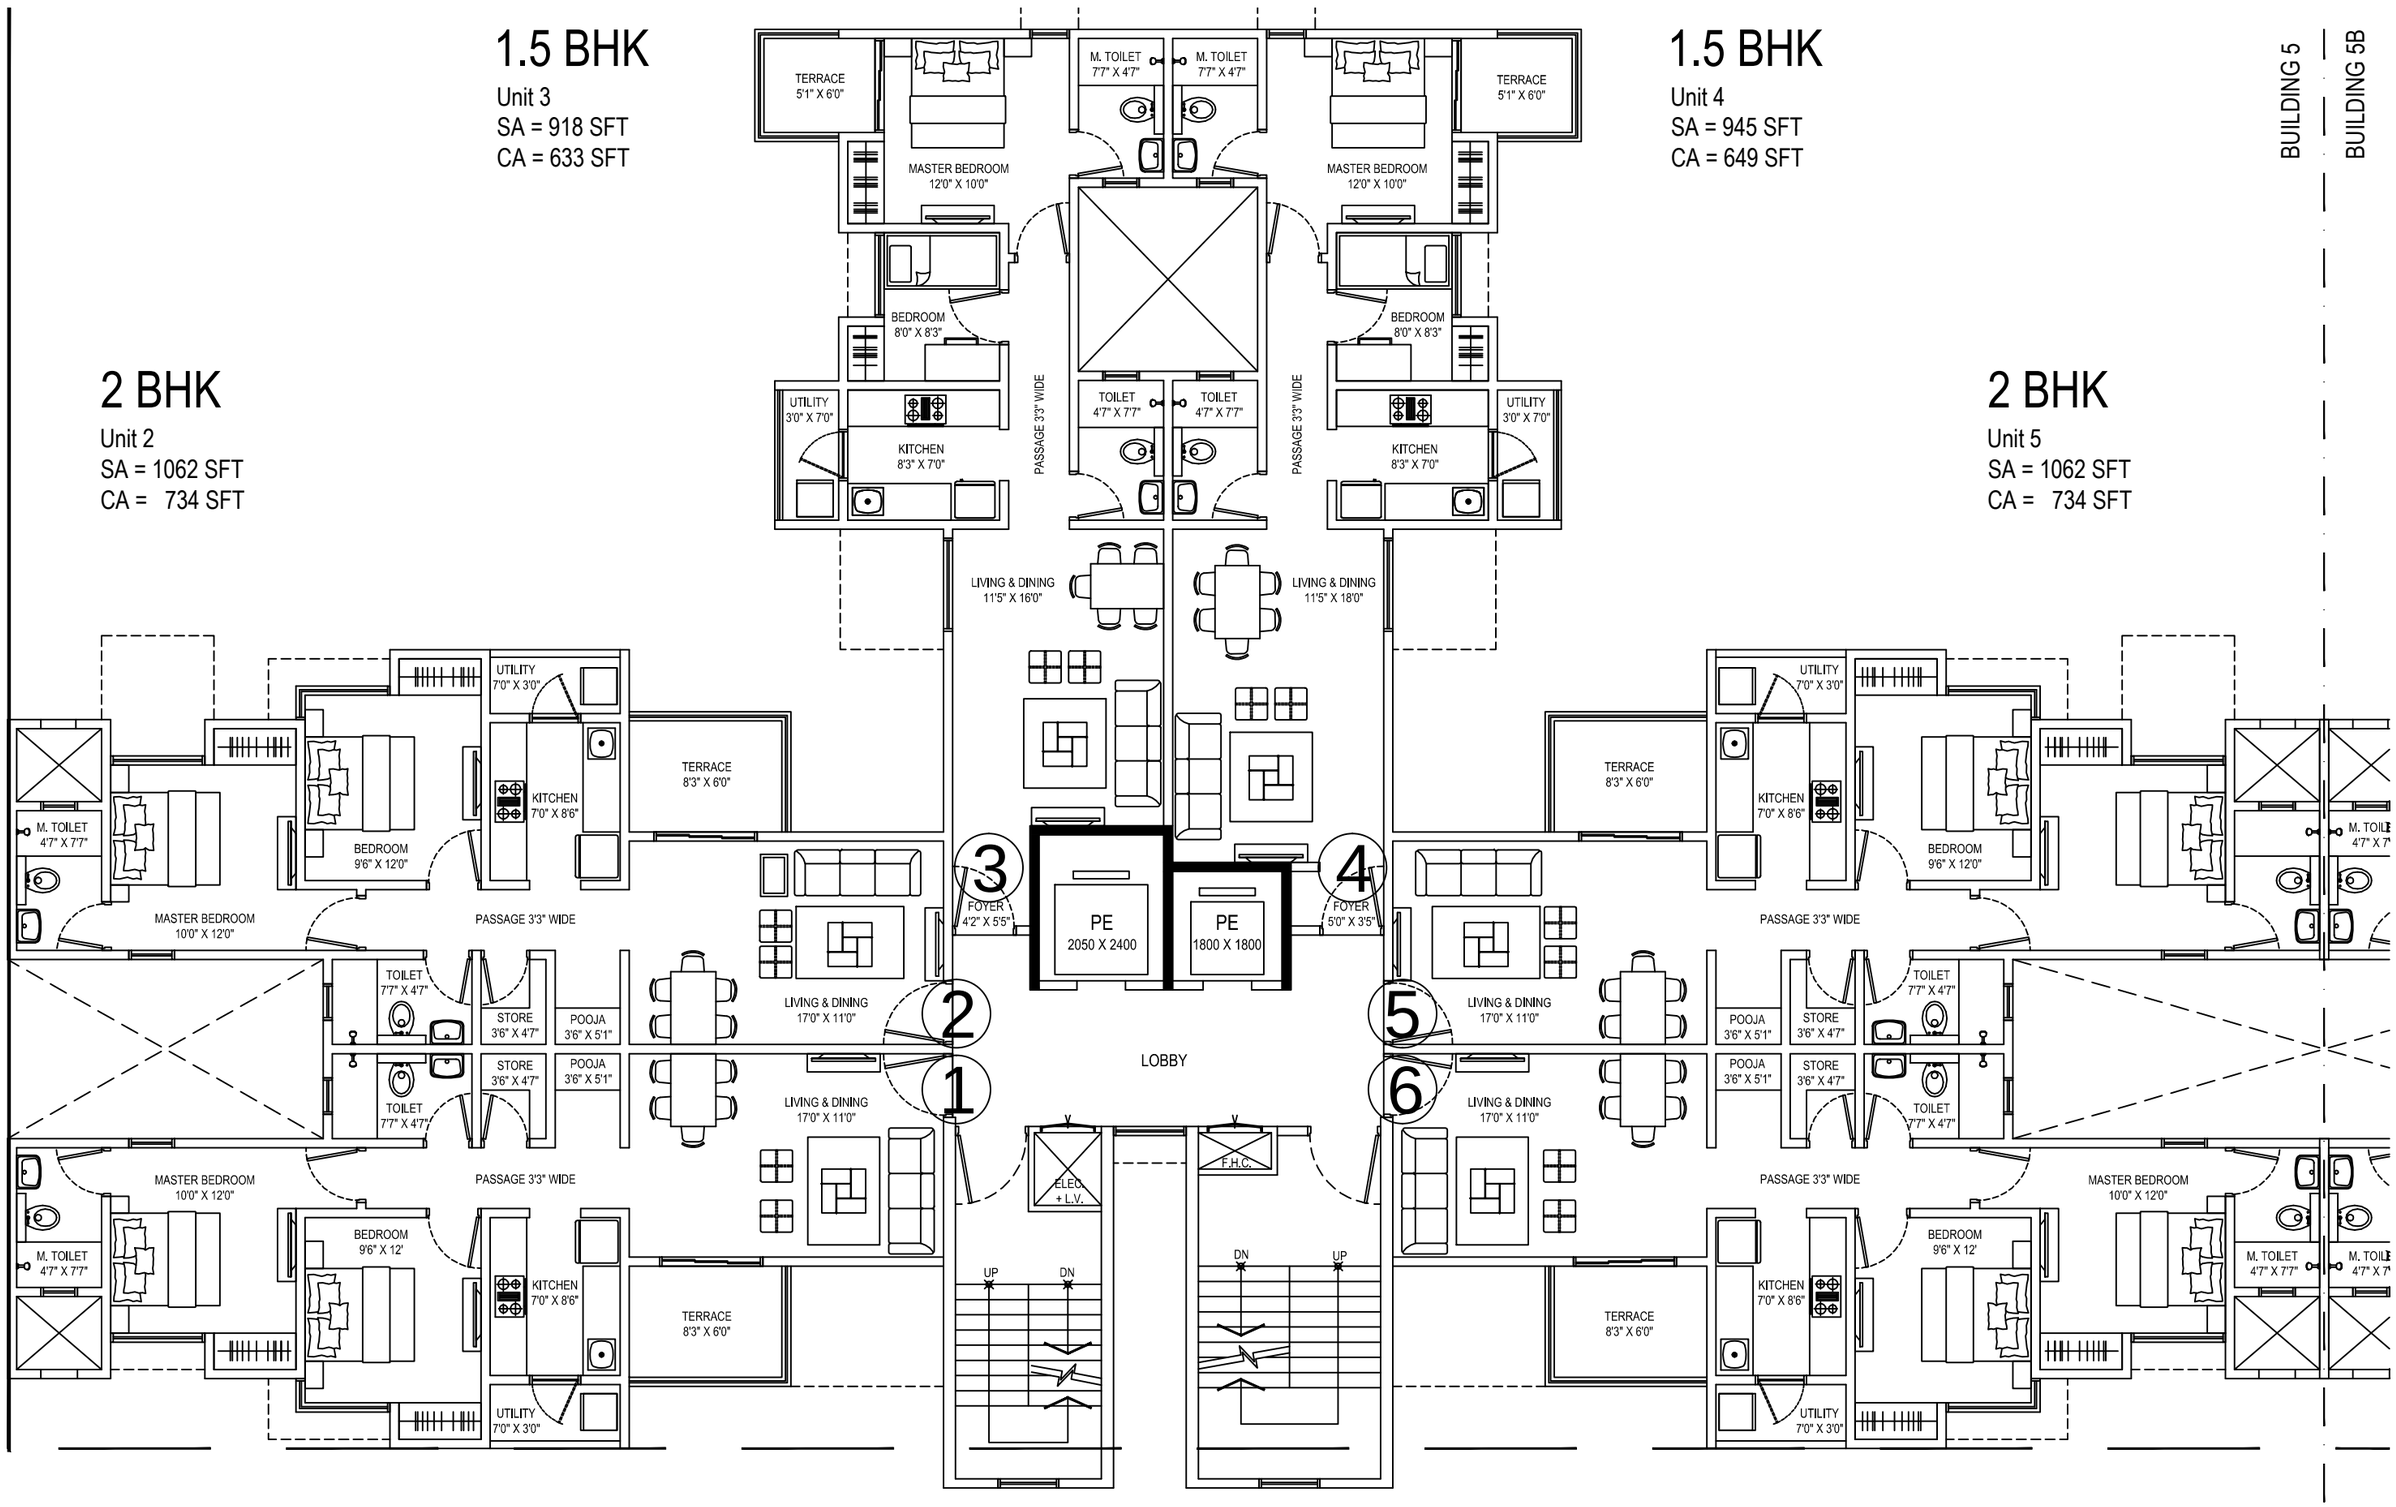

2 BHK
Unit 1
SA = 1062 SFT
CA = 734 SFT

BUILDING 5 - ODD FLOORS

2 BHK
Unit 6
SA = 1062 SFT
CA = 734 SFT