
1BHK
UNIT 3
CA = 490 SQ.FT.
SA = 711 SQ.FT.

1BHK
UNIT 4
CA = 472 SQ.FT.
SA = 684 SQ.FT.

1BHK
UNIT 5
CA = 452 SQ.FT.
SA = 657 SQ.FT.

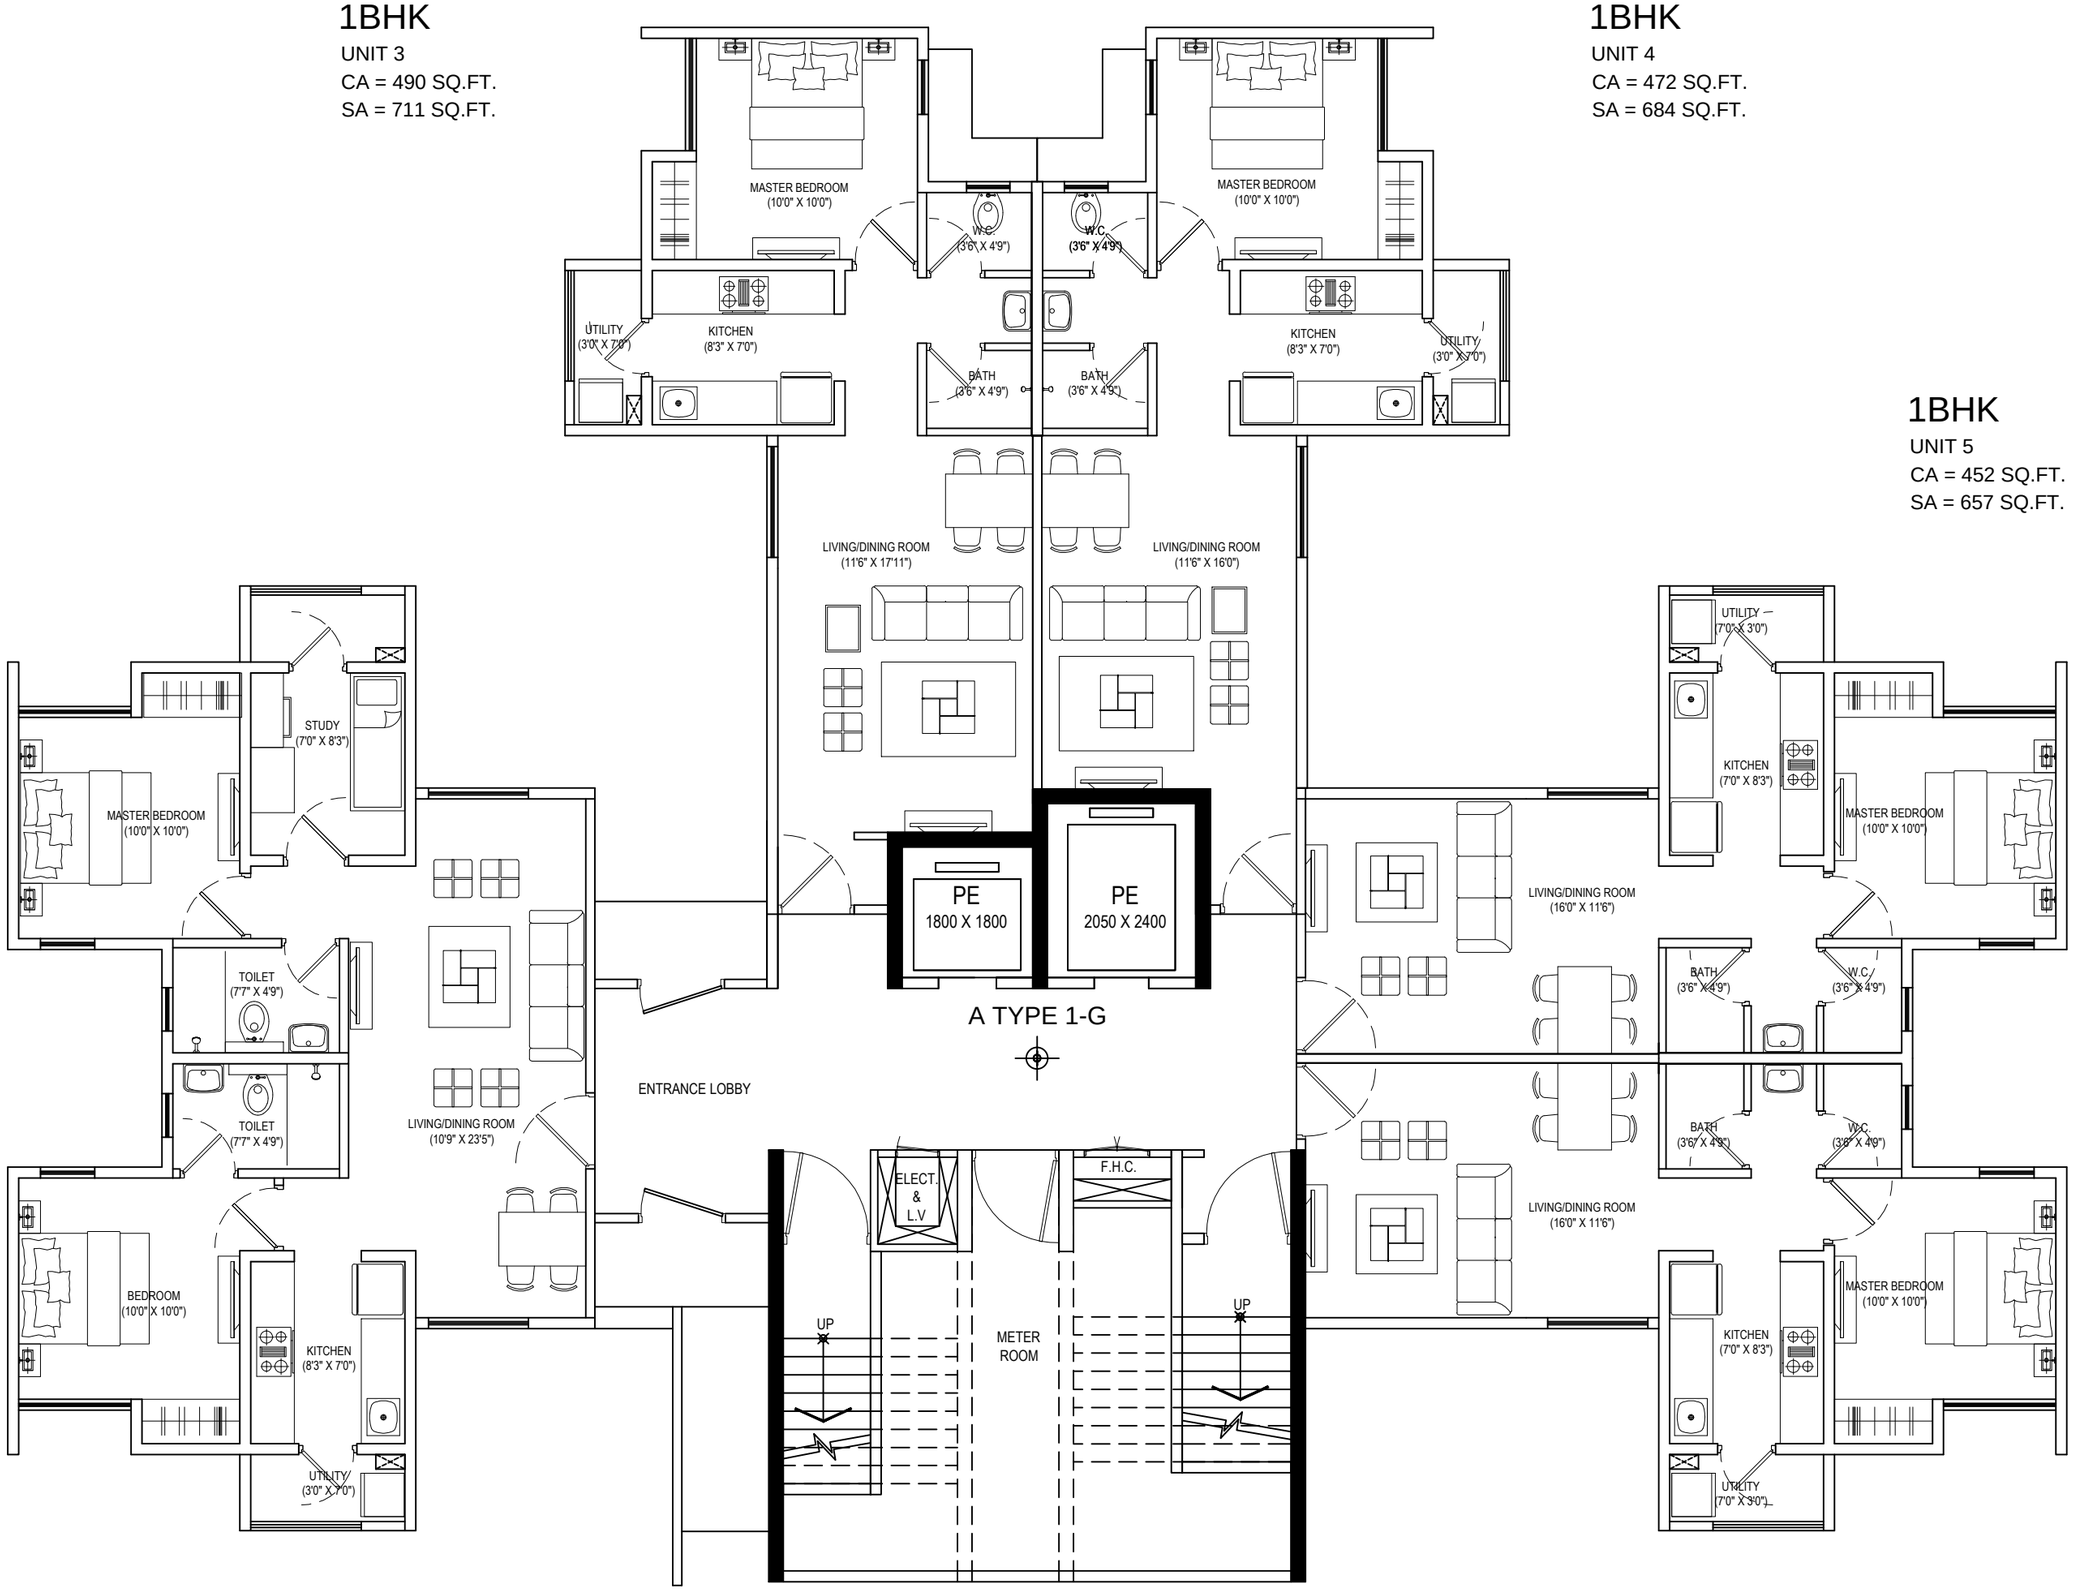

2.5 BHK
UNIT 1
CA = 719 SQ.FT.
SA = 1044 SQ.FT.

1BHK
UNIT 6
CA = 452 SQ.FT.
SA = 657 SQ.FT.

BUILDING A TYPE 1 - GROUND FLOORS