
1.5 BHK

UNIT 3

CA = 546 SQ.FT.

SA = 792 SQ.FT.

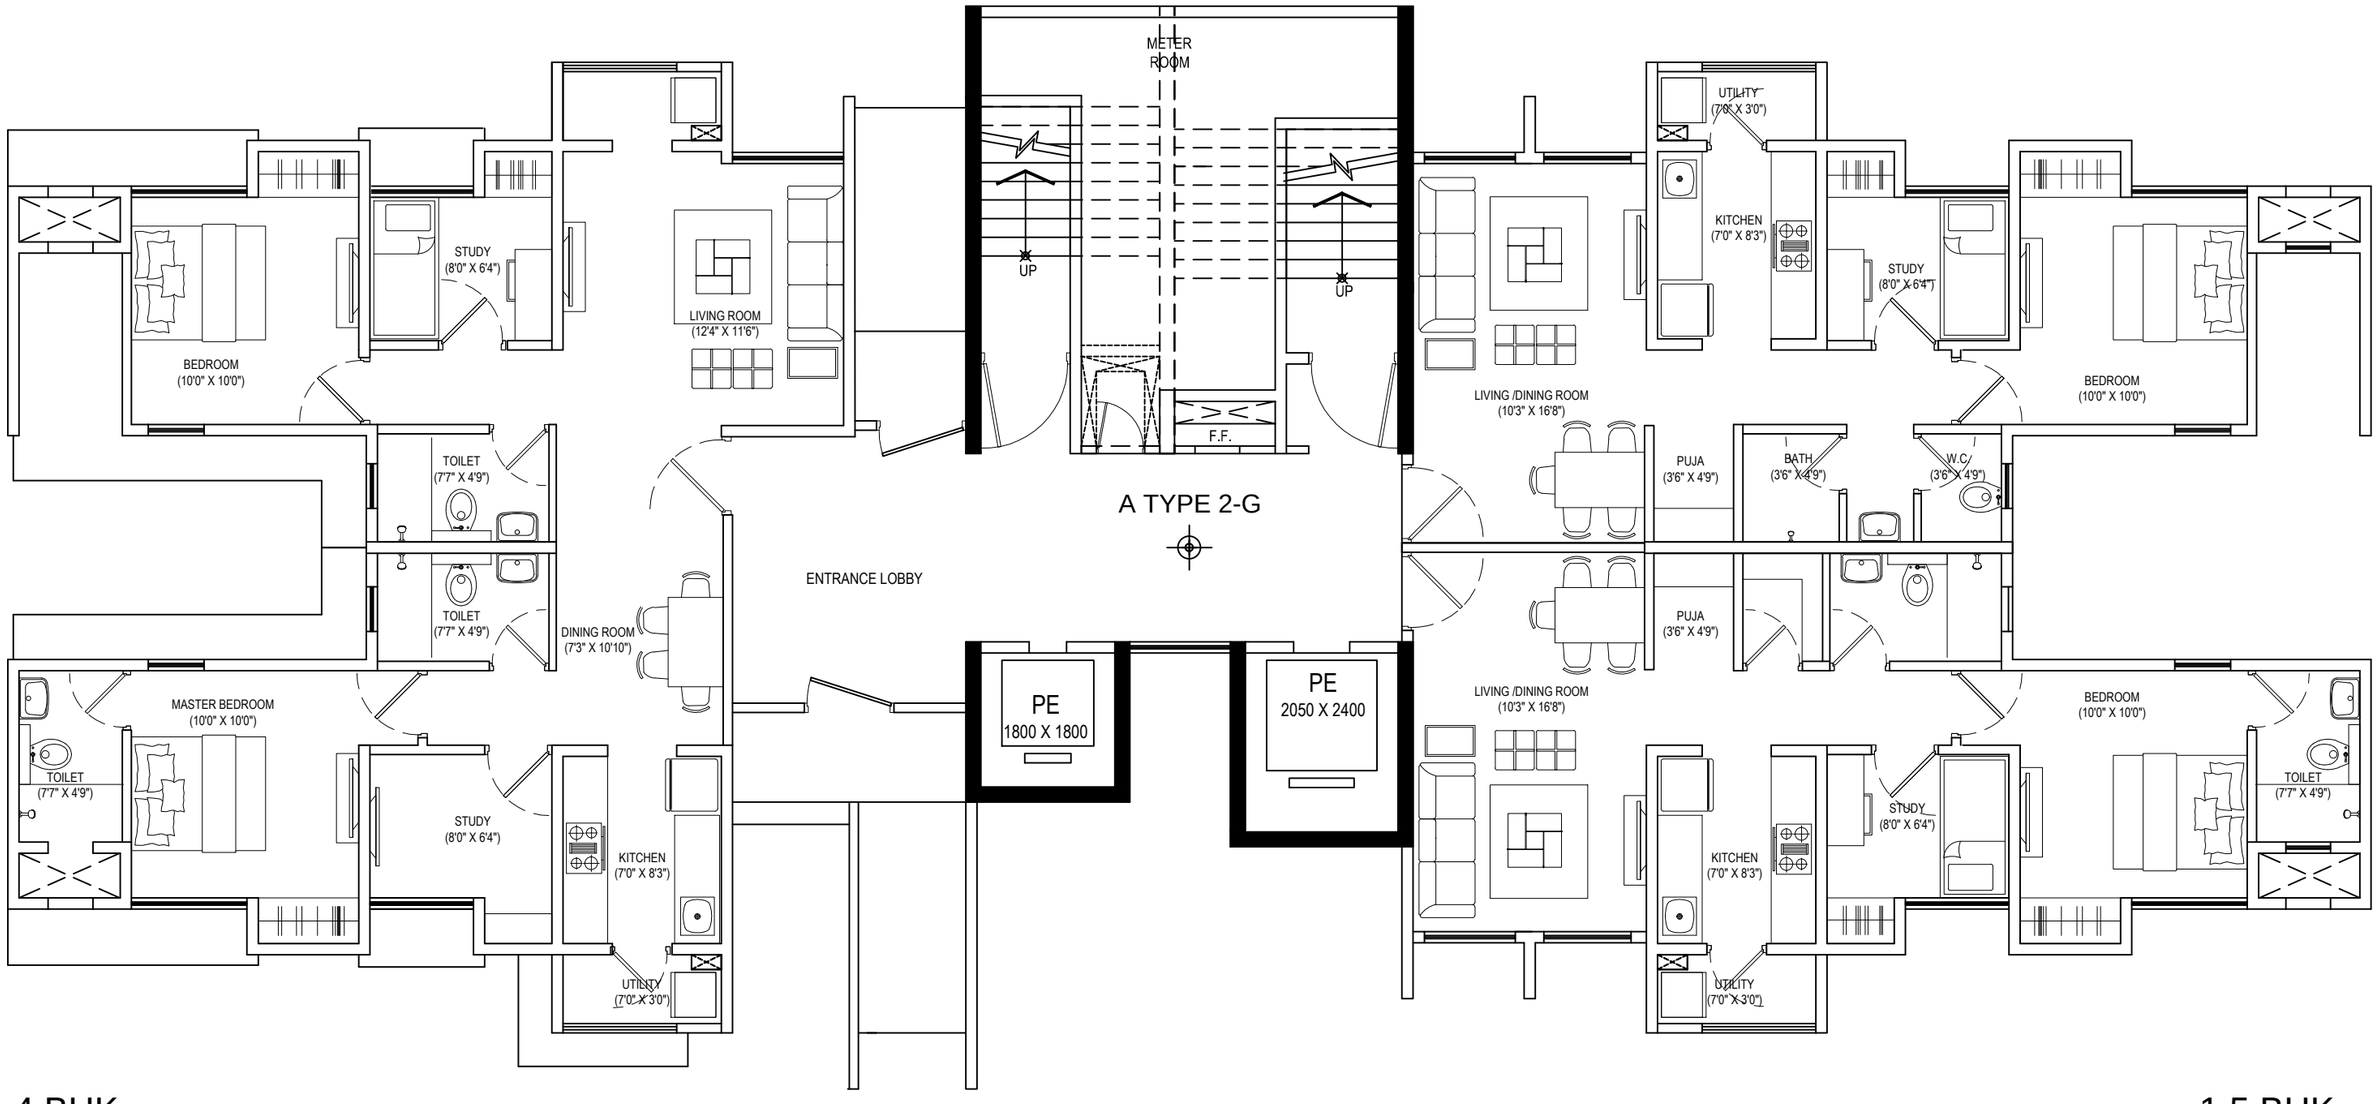

4 BHK

UNIT 1

CA = 853 SQ.FT.

SA = 1233 SQ.FT.

BUILDING A TYPE 2 - GROUND FLOOR

1.5 BHK

UNIT 4

CA = 582 SQ.FT.

SA = 846 SQ.FT.