C.S.S


1.5 BHK
Unit 3
CA = 615 SFT
SA = 891 SFT

1.5 BHK
Unit 4
CA = 632 SFT
SA = 918 SFT

BUILDING 3

2 BHK
Unit 2
CA = 652 SFT
SA = 945 SFT

2 BHK
Unit 5
CA = 564 SFT
SA = 819 SFT

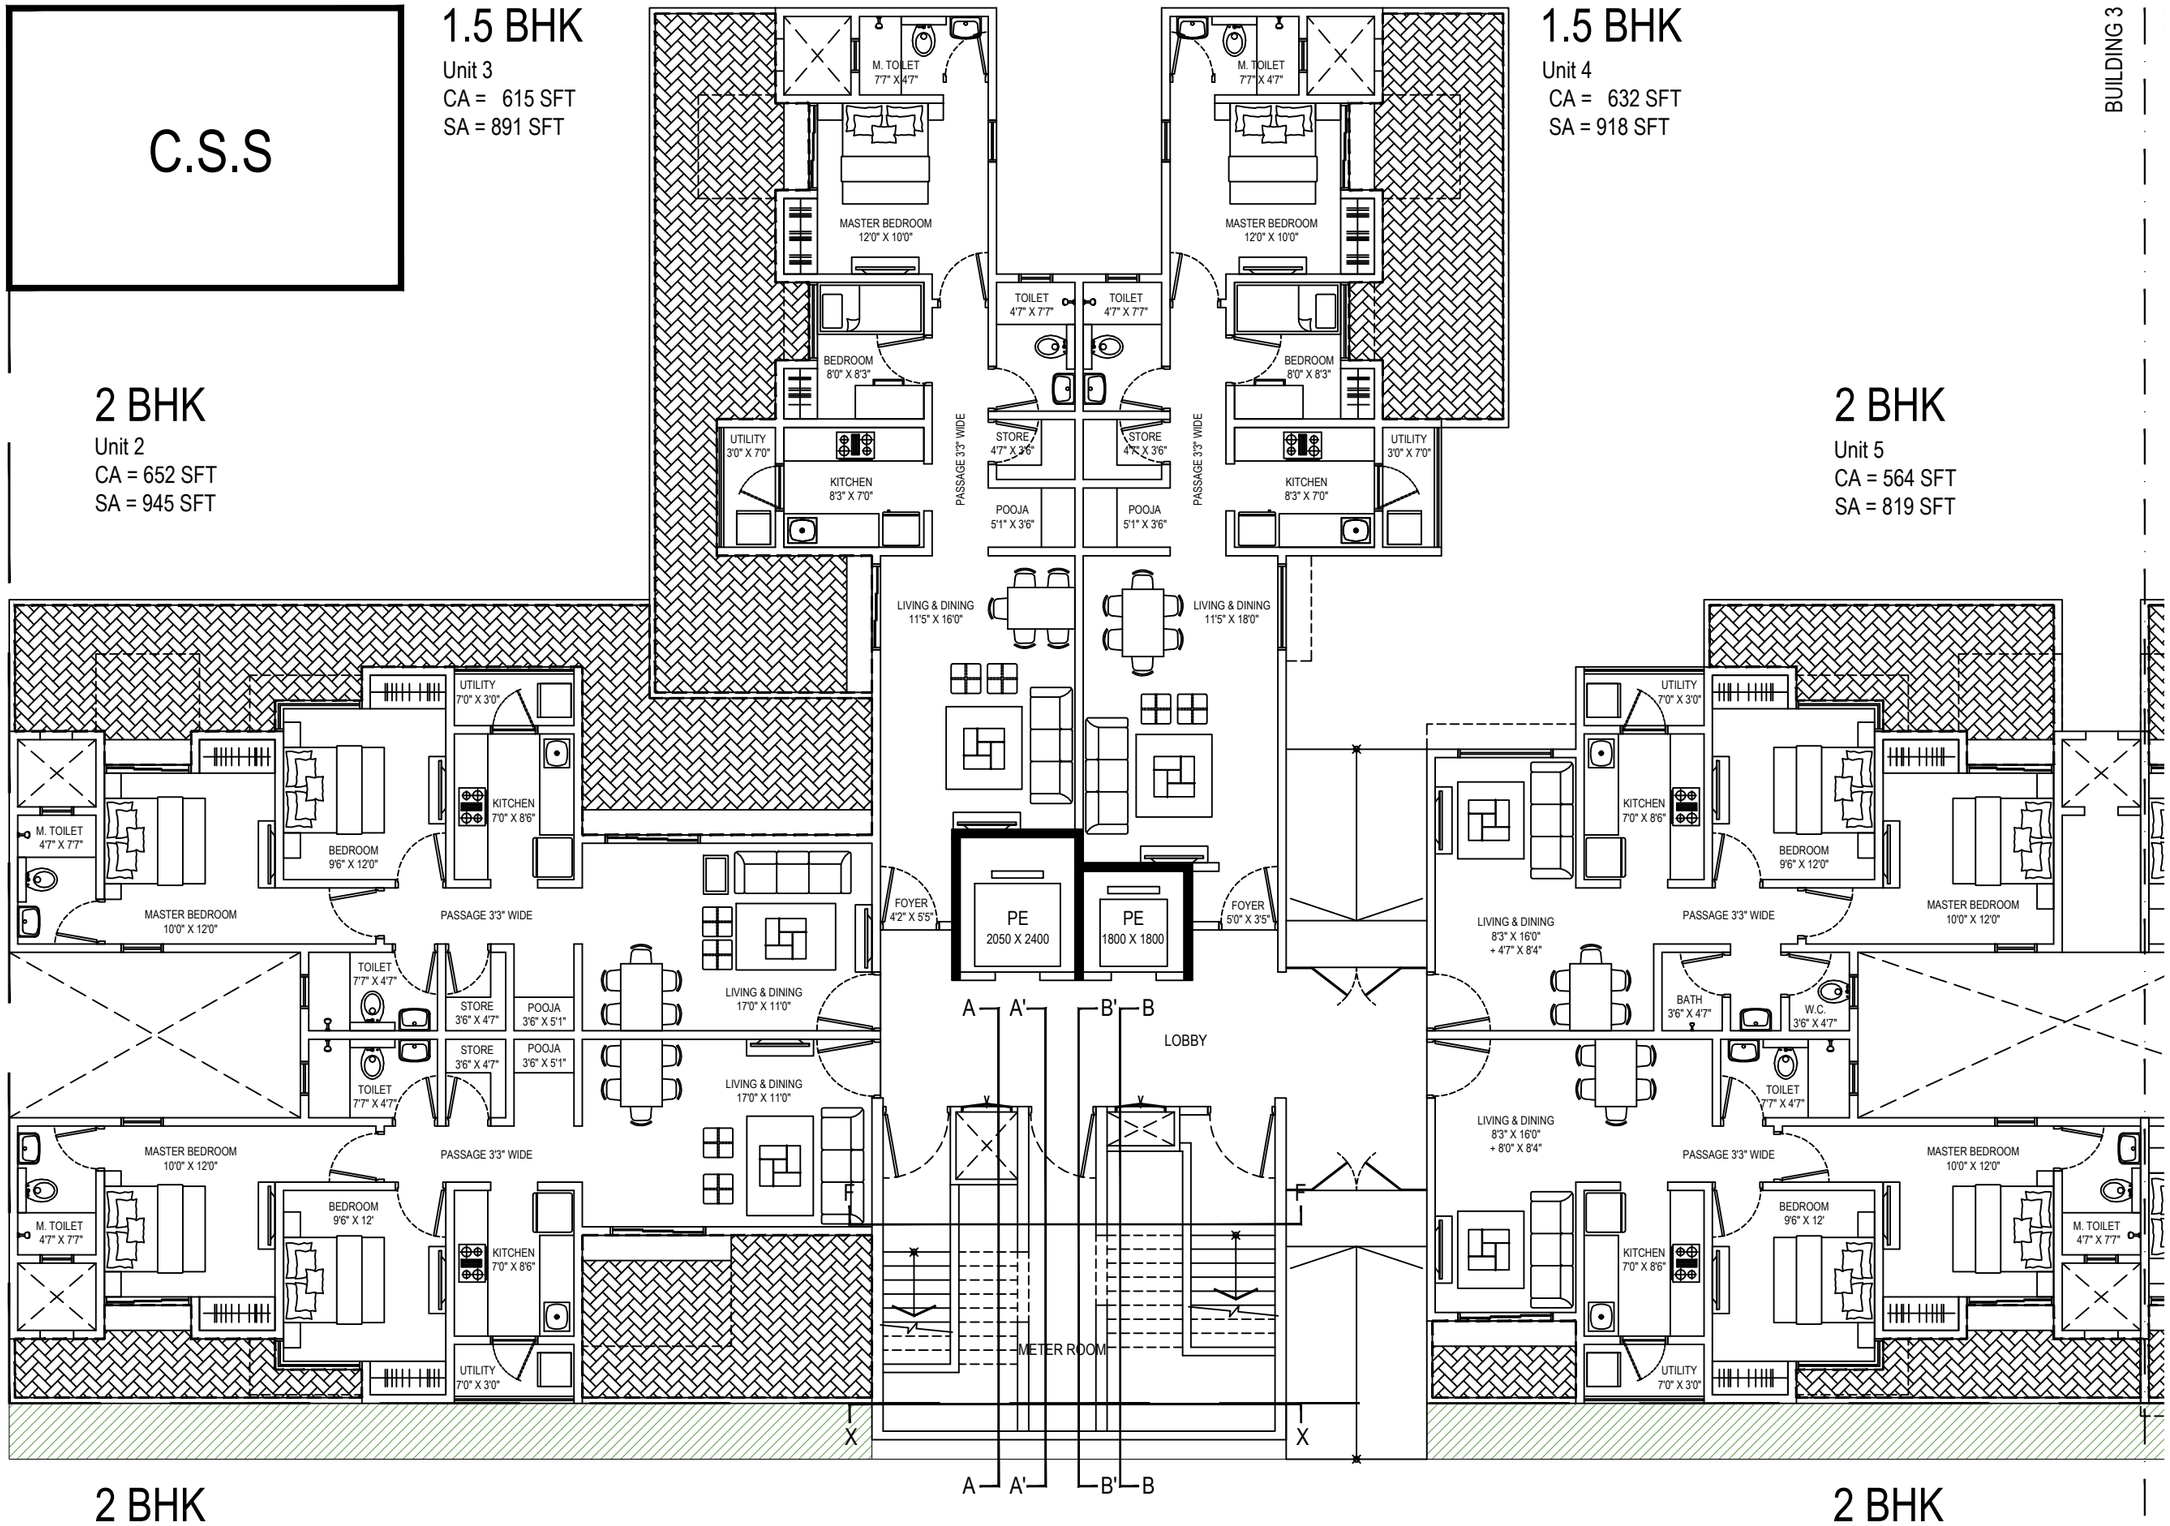

2 BHK
Unit 1
CA = 652 SFT
SA = 945 SFT

2 BHK
Unit 6
SA = 873 SFT
CA = 603 SFT

BUILDING 3 - GROUND FLOOR