
2 BHK

Unit 2
CA = 709 SFT
SA = 1026 SFT

1.5 BHK

Unit 3
CA = 673 SFT
SA = 972 SFT

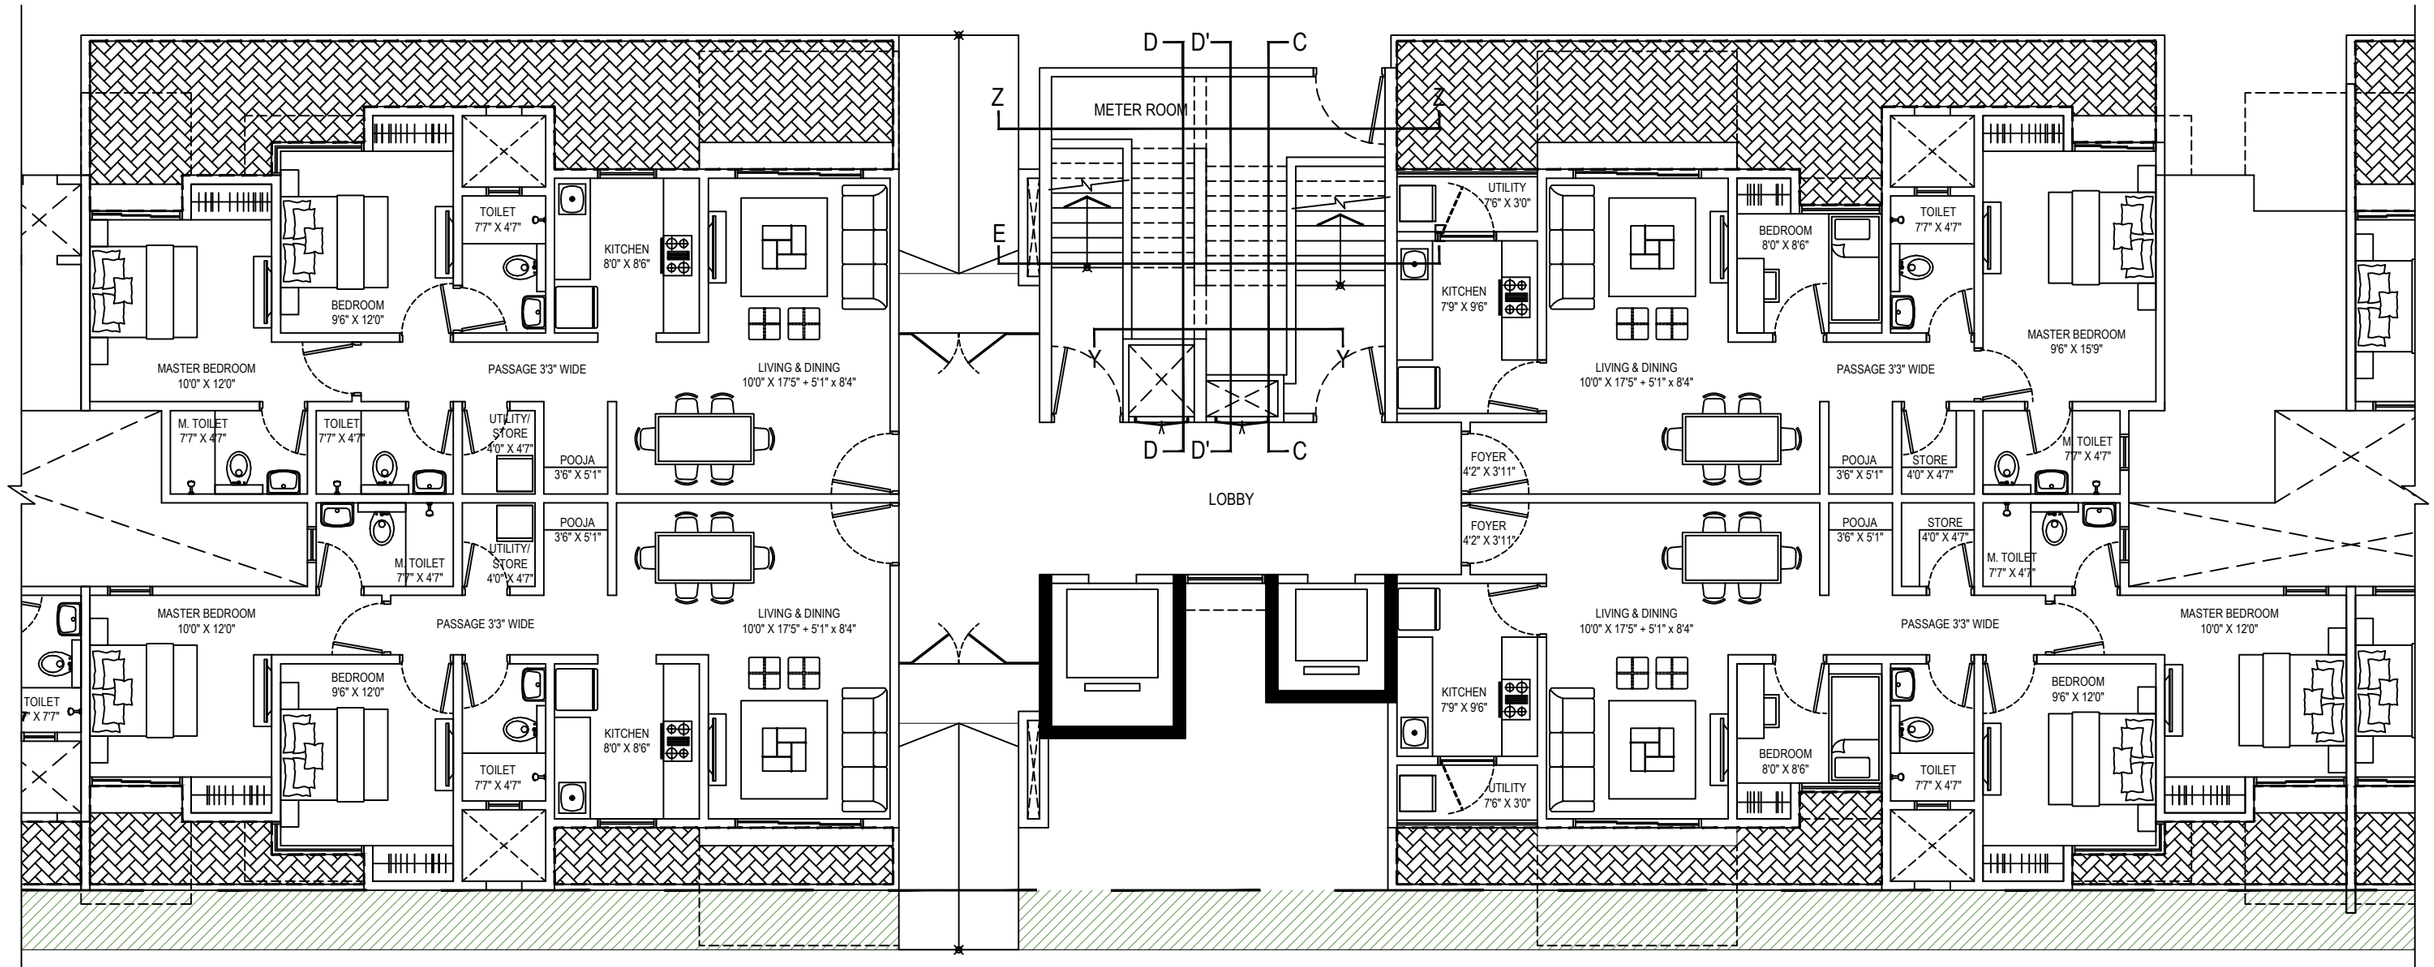

2 BHK

Unit 1
CA = 673 SFT
SA = 972 SFT

BUILDING 4 - GROUND FLOOR

2.5 BHK

Unit 4
CA = 780 SFT
SA = 1134 SFT