COMMERCIAL BI

BUILDING 5


BUILDING 5B

1.5 BHK
Unit 3
CA = 580 SFT
SA = 846 SFT

1.5 BHK
Unit 4
CA = 557 SFT
SA = 810 SFT

2 BHK
Unit 2
CA = 652 SFT
SA = 945 SFT

2 BHK
Unit 5
CA = 564 SFT
SA = 819 SFT

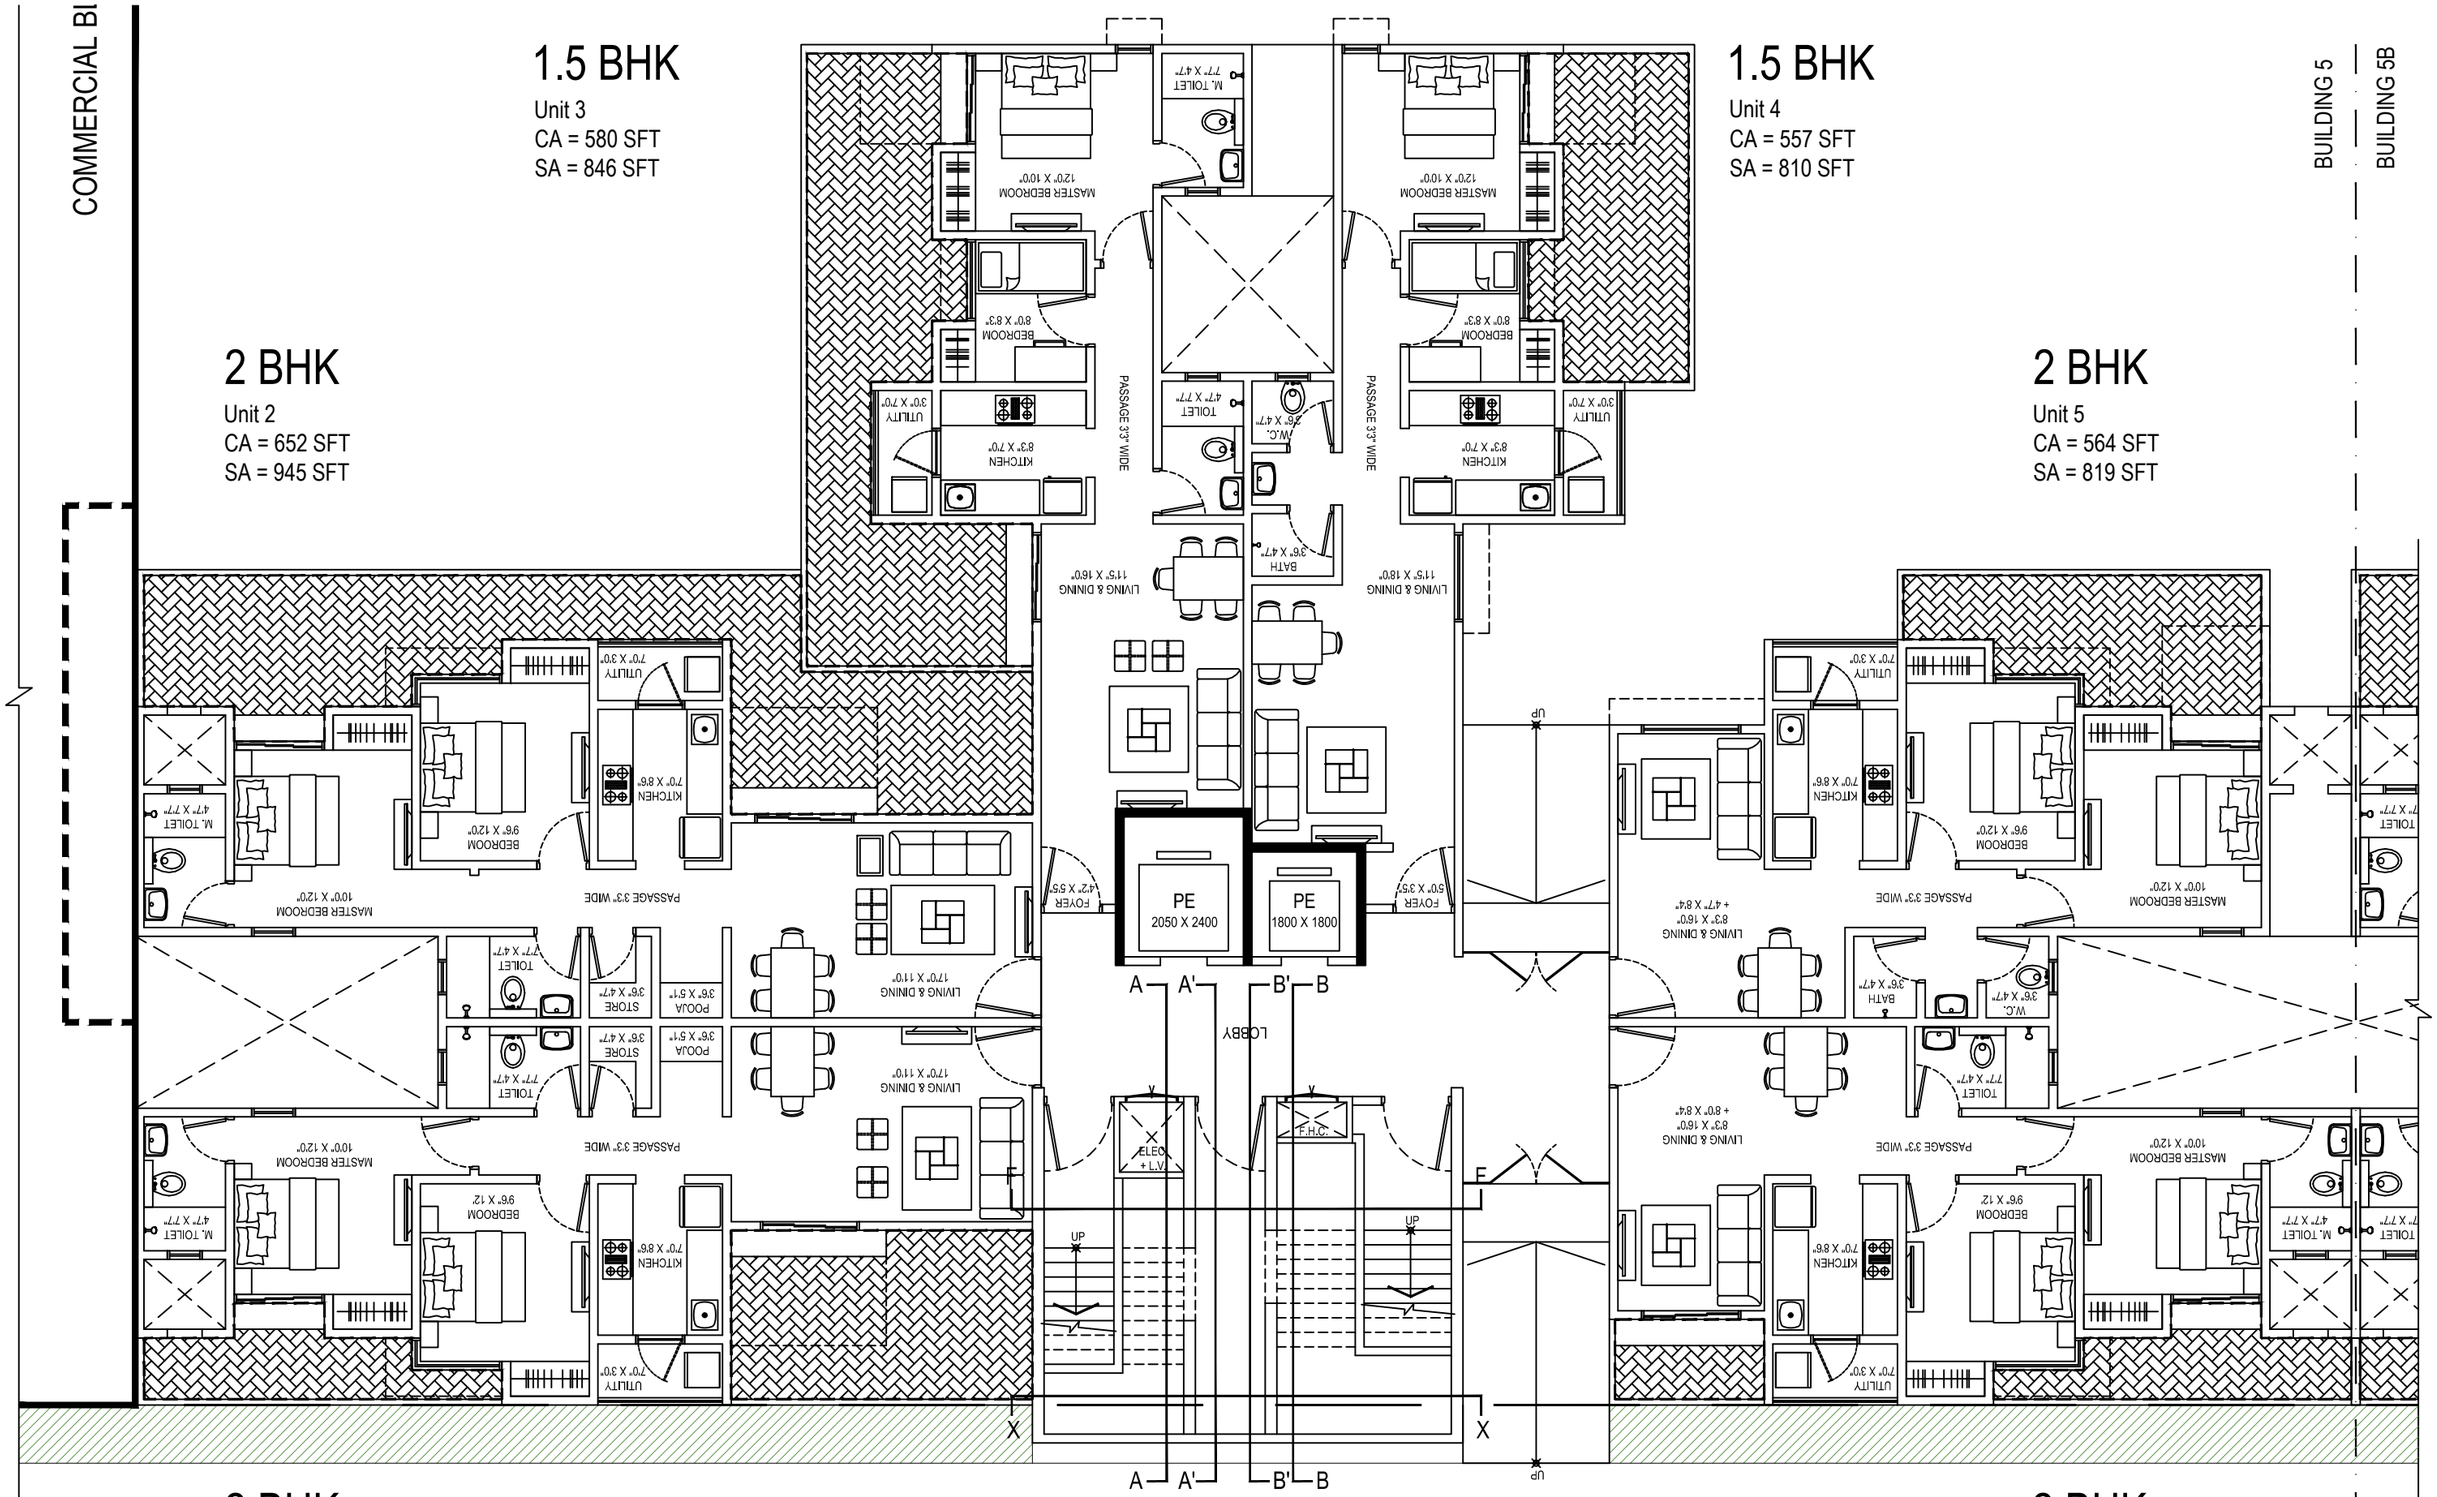

2 BHK
Unit 1
CA = 652 SFT
SA = 945 SFT

BUILDING 5 - GROUND FLOOR

2 BHK
Unit 6
CA = 603 SFT
SA = 873 SFT