
1BHK
UNIT 3
CA = 537 SQ.FT.
SA = 774 SQ.FT.

1BHK
UNIT 4
CA = 519 SQ.FT.
SA = 756 SQ.FT.

1 BHK
UNIT 2
CA = 500 SQ.FT.
SA = 729 SQ.FT.

1BHK
UNIT 5
CA = 500 SQ.FT.
SA = 729 SQ.FT.

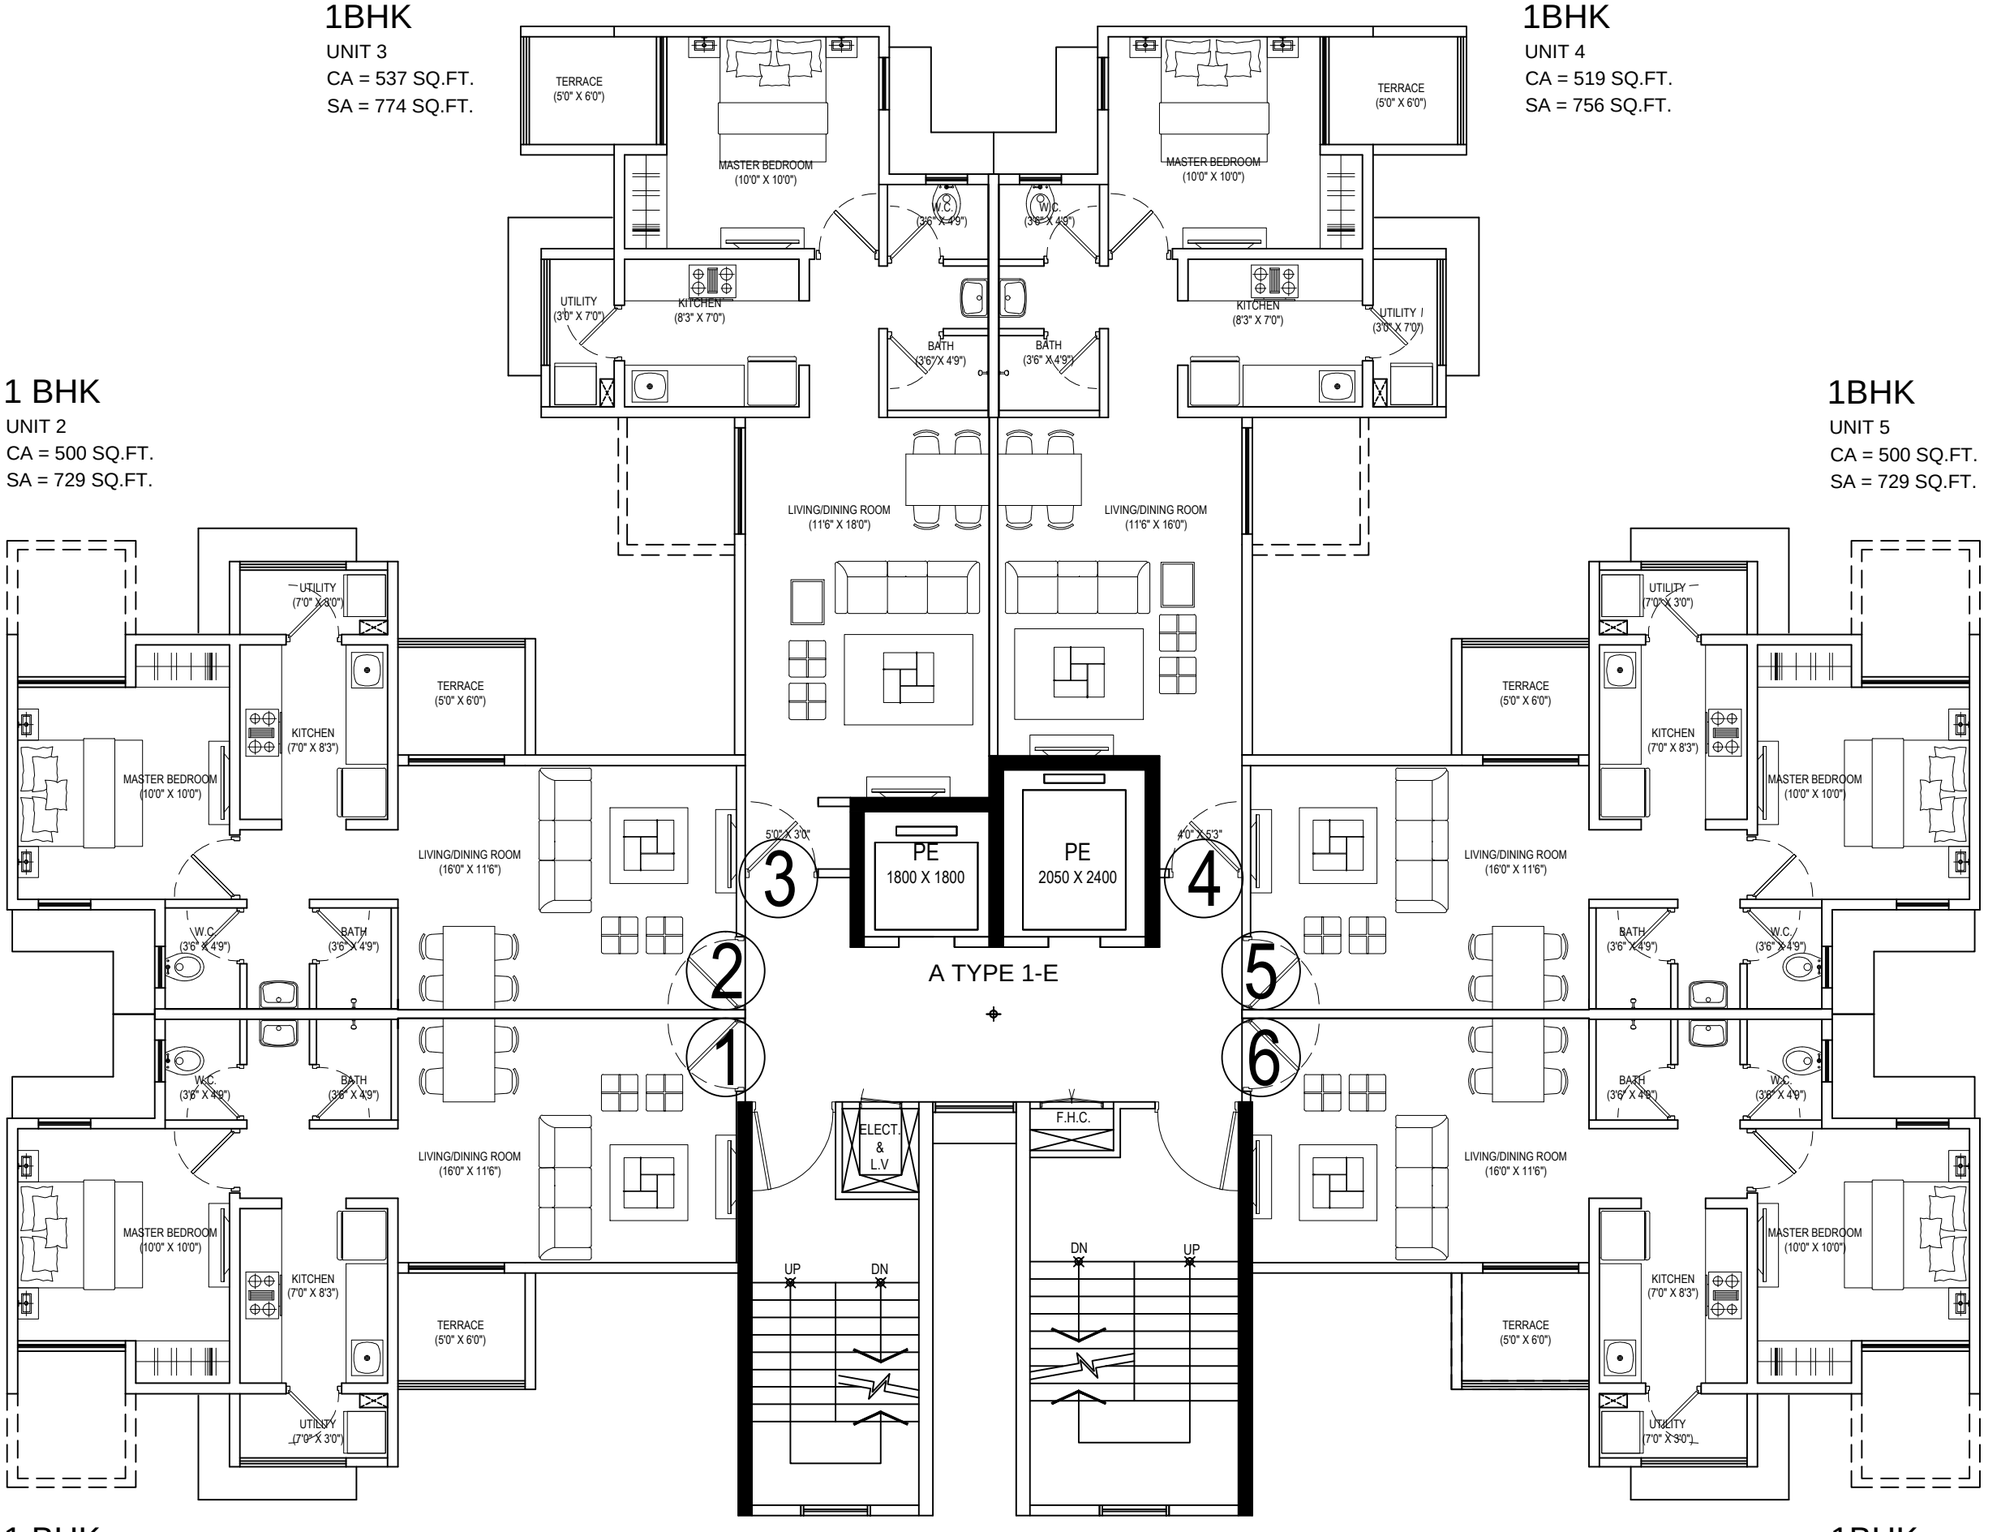

1 BHK
UNIT 1
CA = 500 SQ.FT.
SA = 729 SQ.FT.

1BHK
UNIT 6
CA = 500 SQ.FT.
SA = 729 SQ.FT.

A1 - EVEN FLOORS