
1.5 BHK
UNIT 4
CA = 638 SQ.FT.
SA = 927 SQ.FT.

1.5 BHK
UNIT 1
CA = 638 SQ.FT.
SA = 927 SQ.FT.

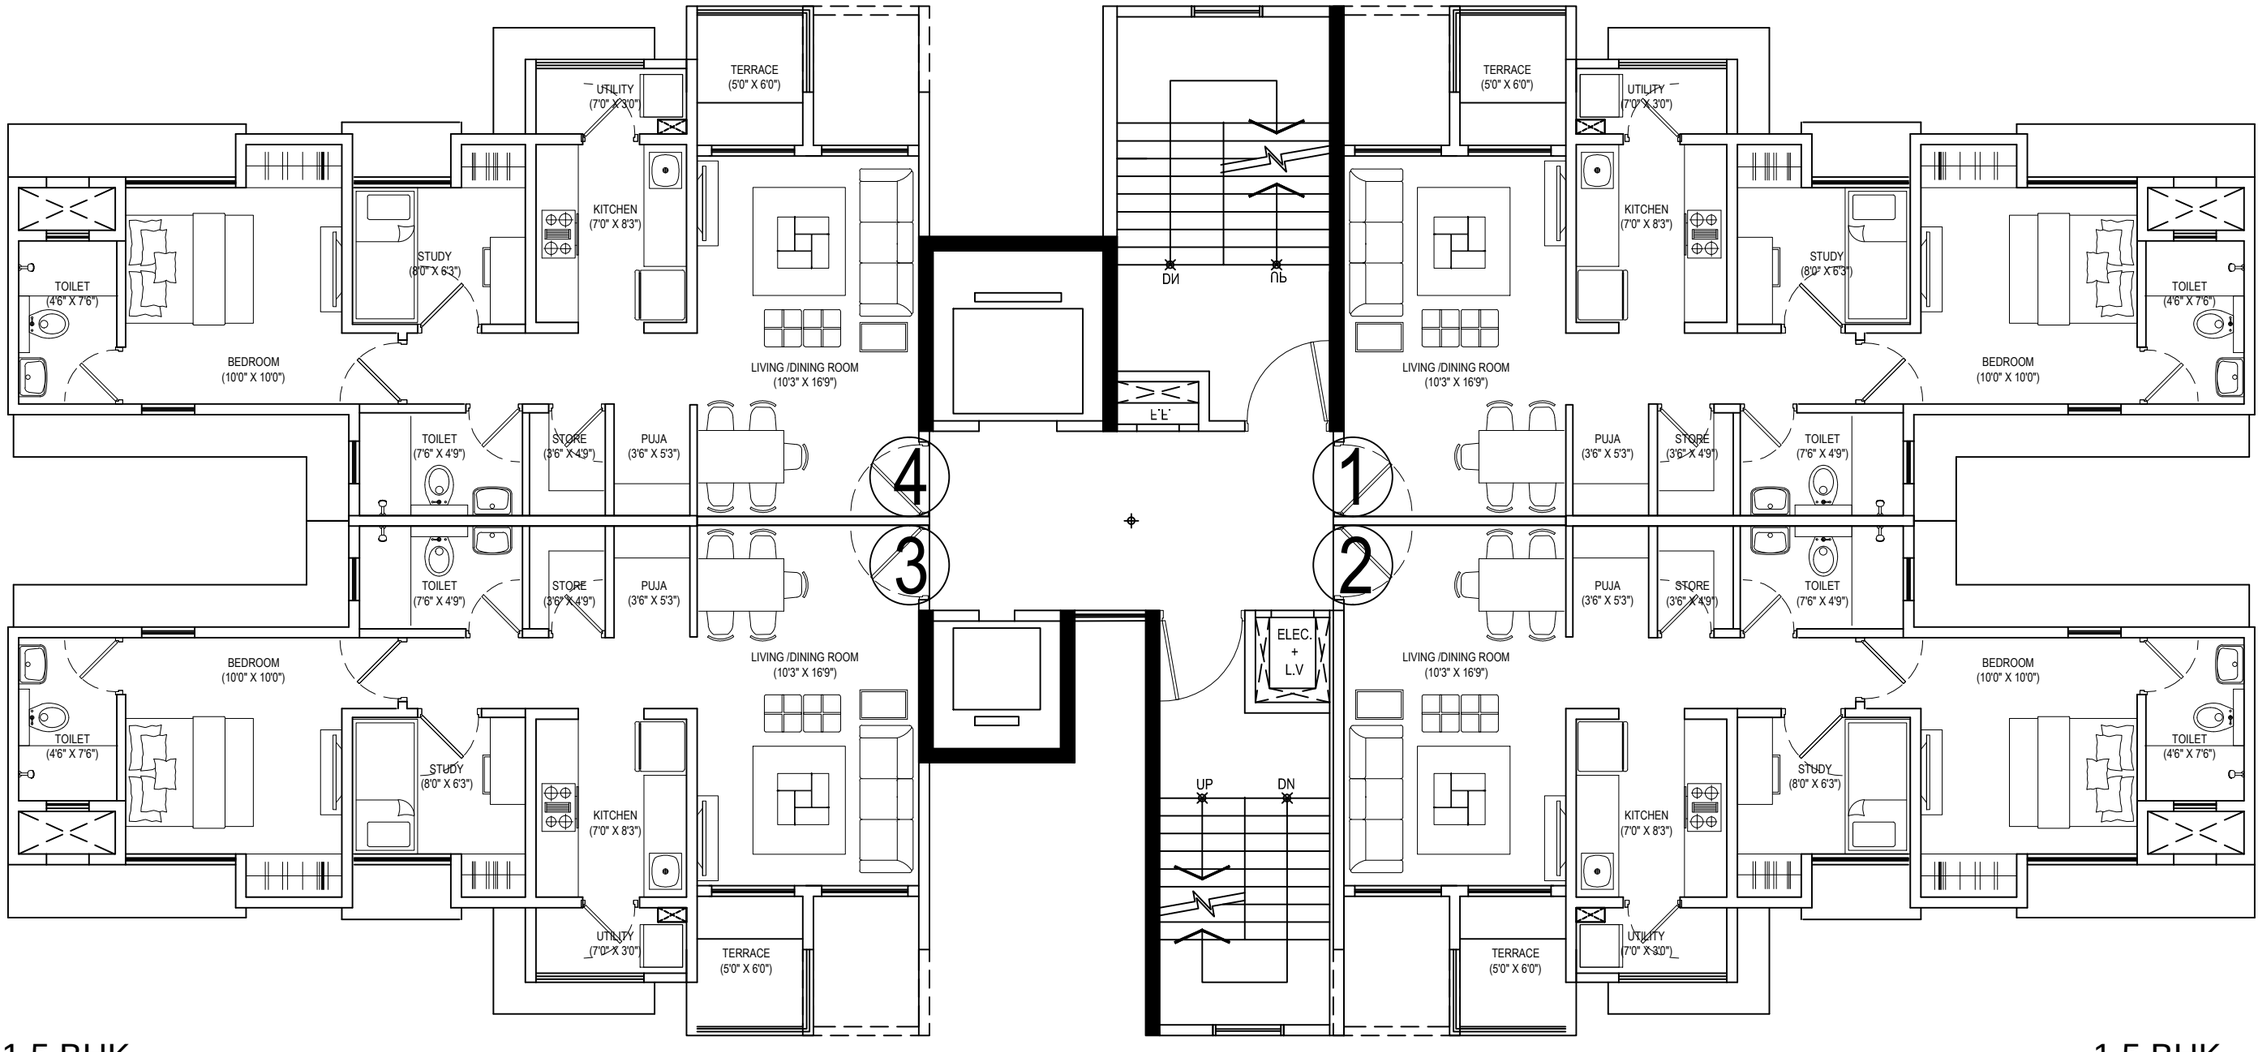

1.5 BHK
UNIT 3
CA = 638 SQ.FT.
SA = 927 SQ.FT.

1.5 BHK
UNIT 2
CA = 638 SQ.FT.
SA = 927 SQ.FT.

A2 - EVEN FLOORS