BUILDING 3

BUILDING 4

1.5 BHK

Unit 3
SA = 972 SFT
CA = 673 SFT

1.5 BHK


Unit 4
SA = 999 SFT
CA = 689 SFT

2 BHK

Unit 2
SA = 1026 SFT
CA = 710 SFT

2 BHK

Unit 5
SA = 1026 SFT
CA = 710 SFT

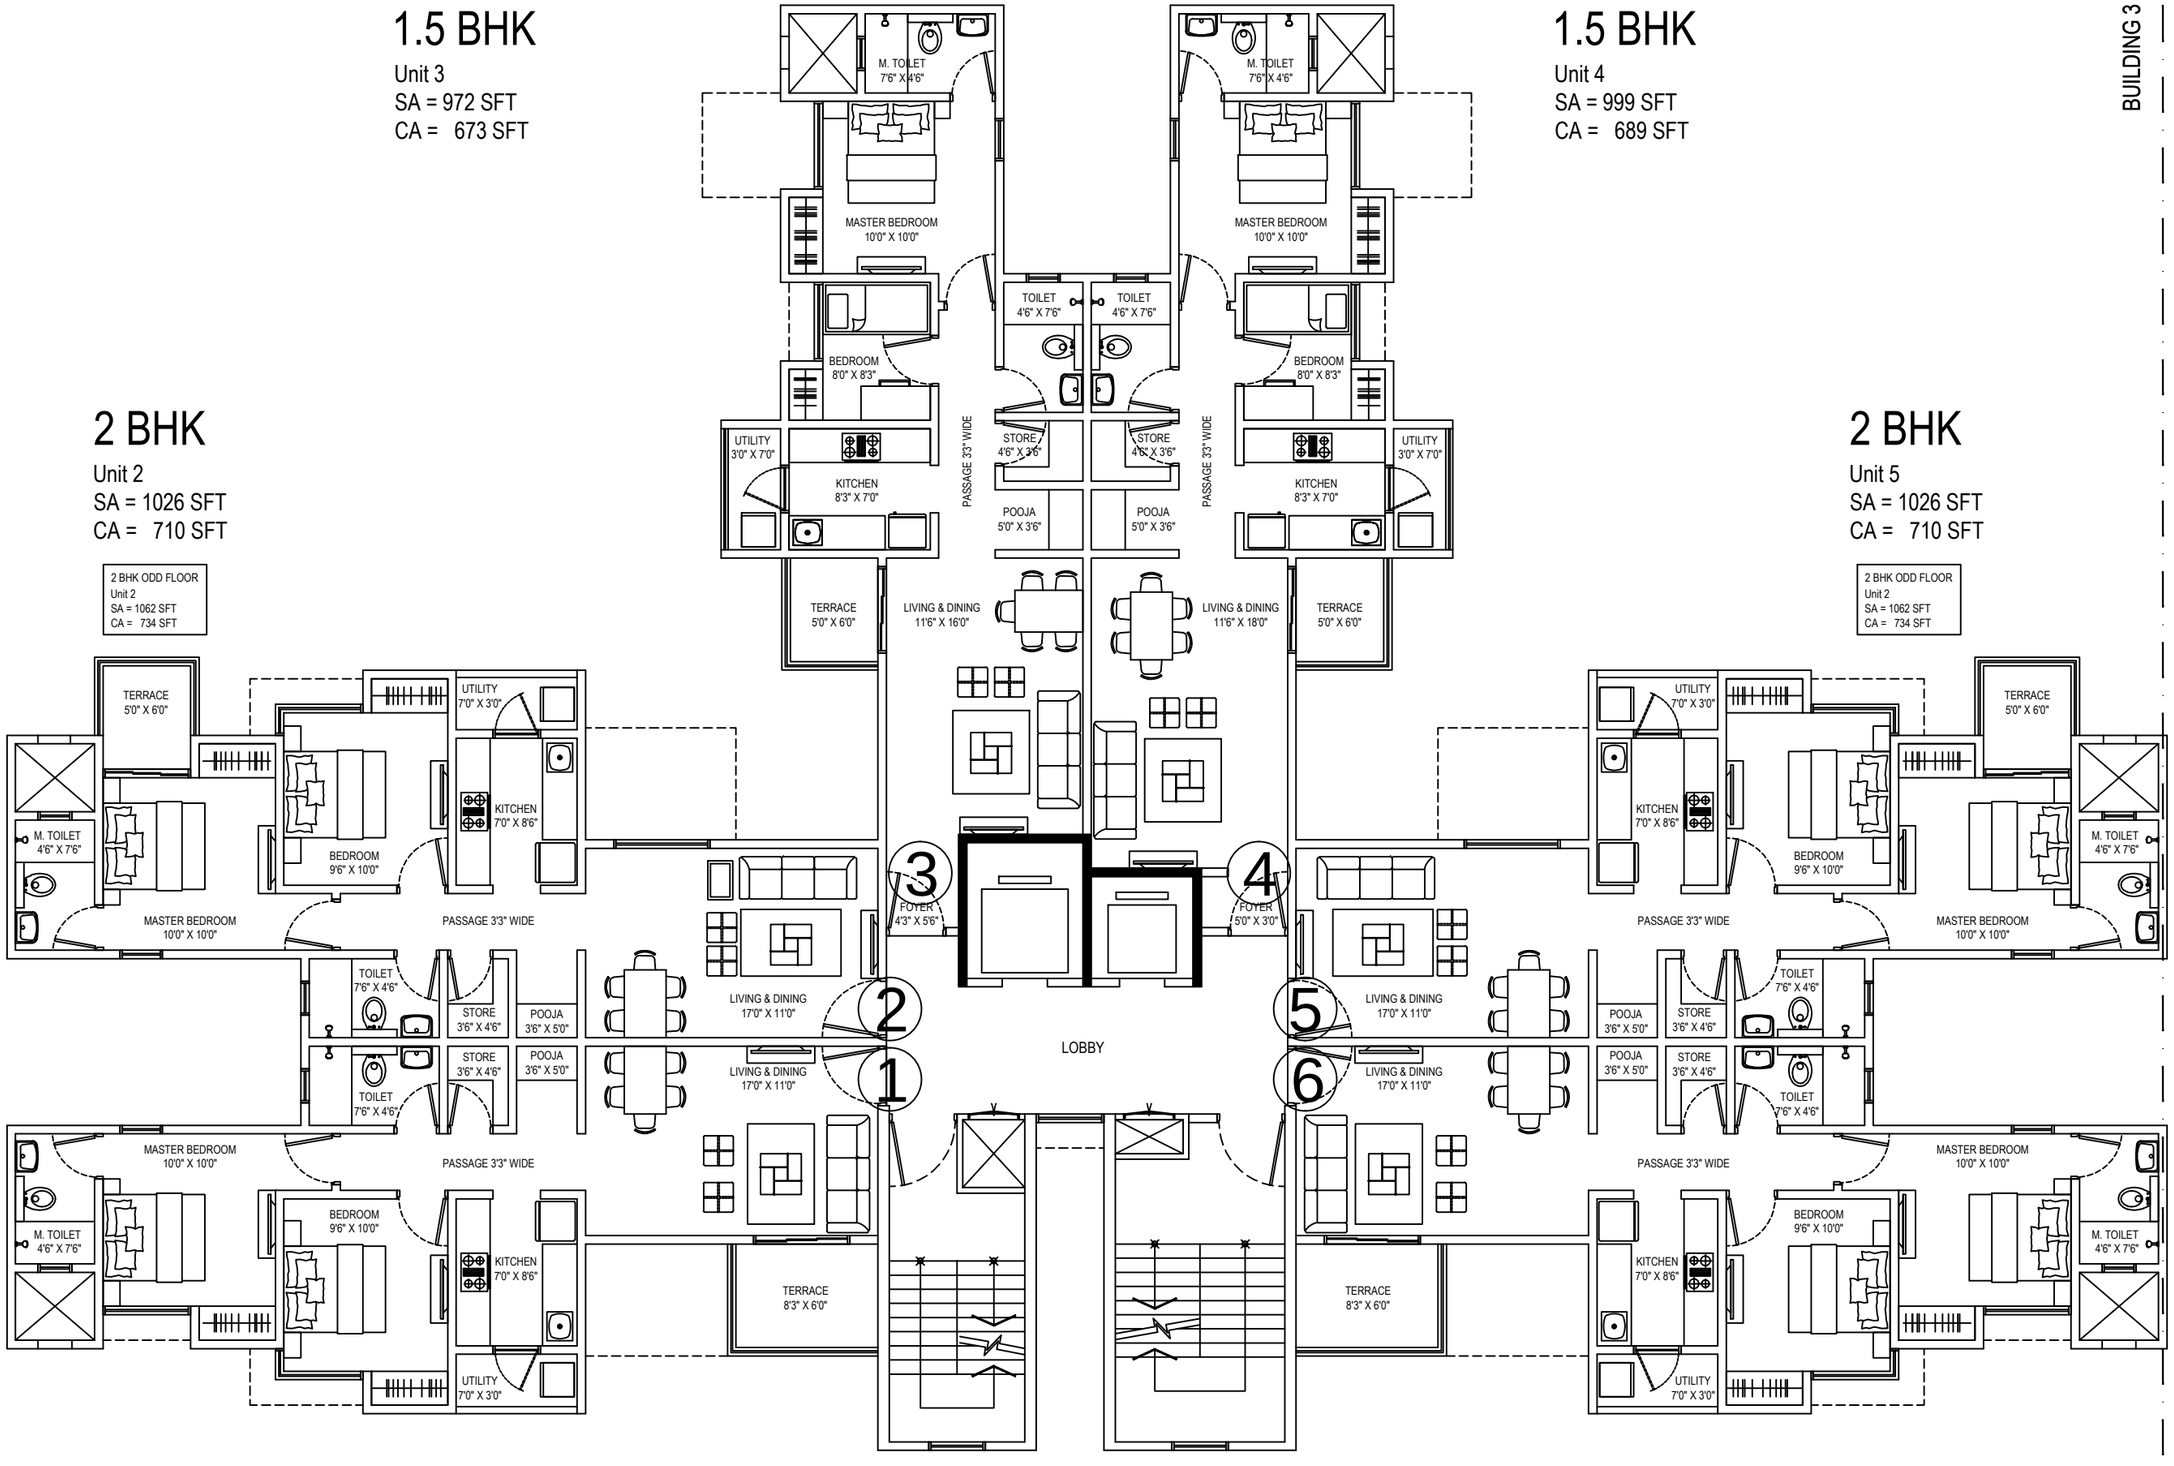

2 BHK

Unit 1
SA = 1062 SFT
CA = 734 SFT

B1 - EVEN FLOORS

2 BHK

Unit 6
SA = 1062 SFT
CA = 734 SFT