2.5 BHK


Unit 4
SA = 1314 SFT
CA = 907 SFT

2.5 BHK ODD FLOOR
Unit 4
SA = 1260 SFT
CA = 870 SFT

2.5 BHK ODD FLOOR
Unit 1
SA = 1260 SFT
CA = 870 SFT

2.5 BHK

Unit 1
SA = 1314 SFT
CA = 907 SFT

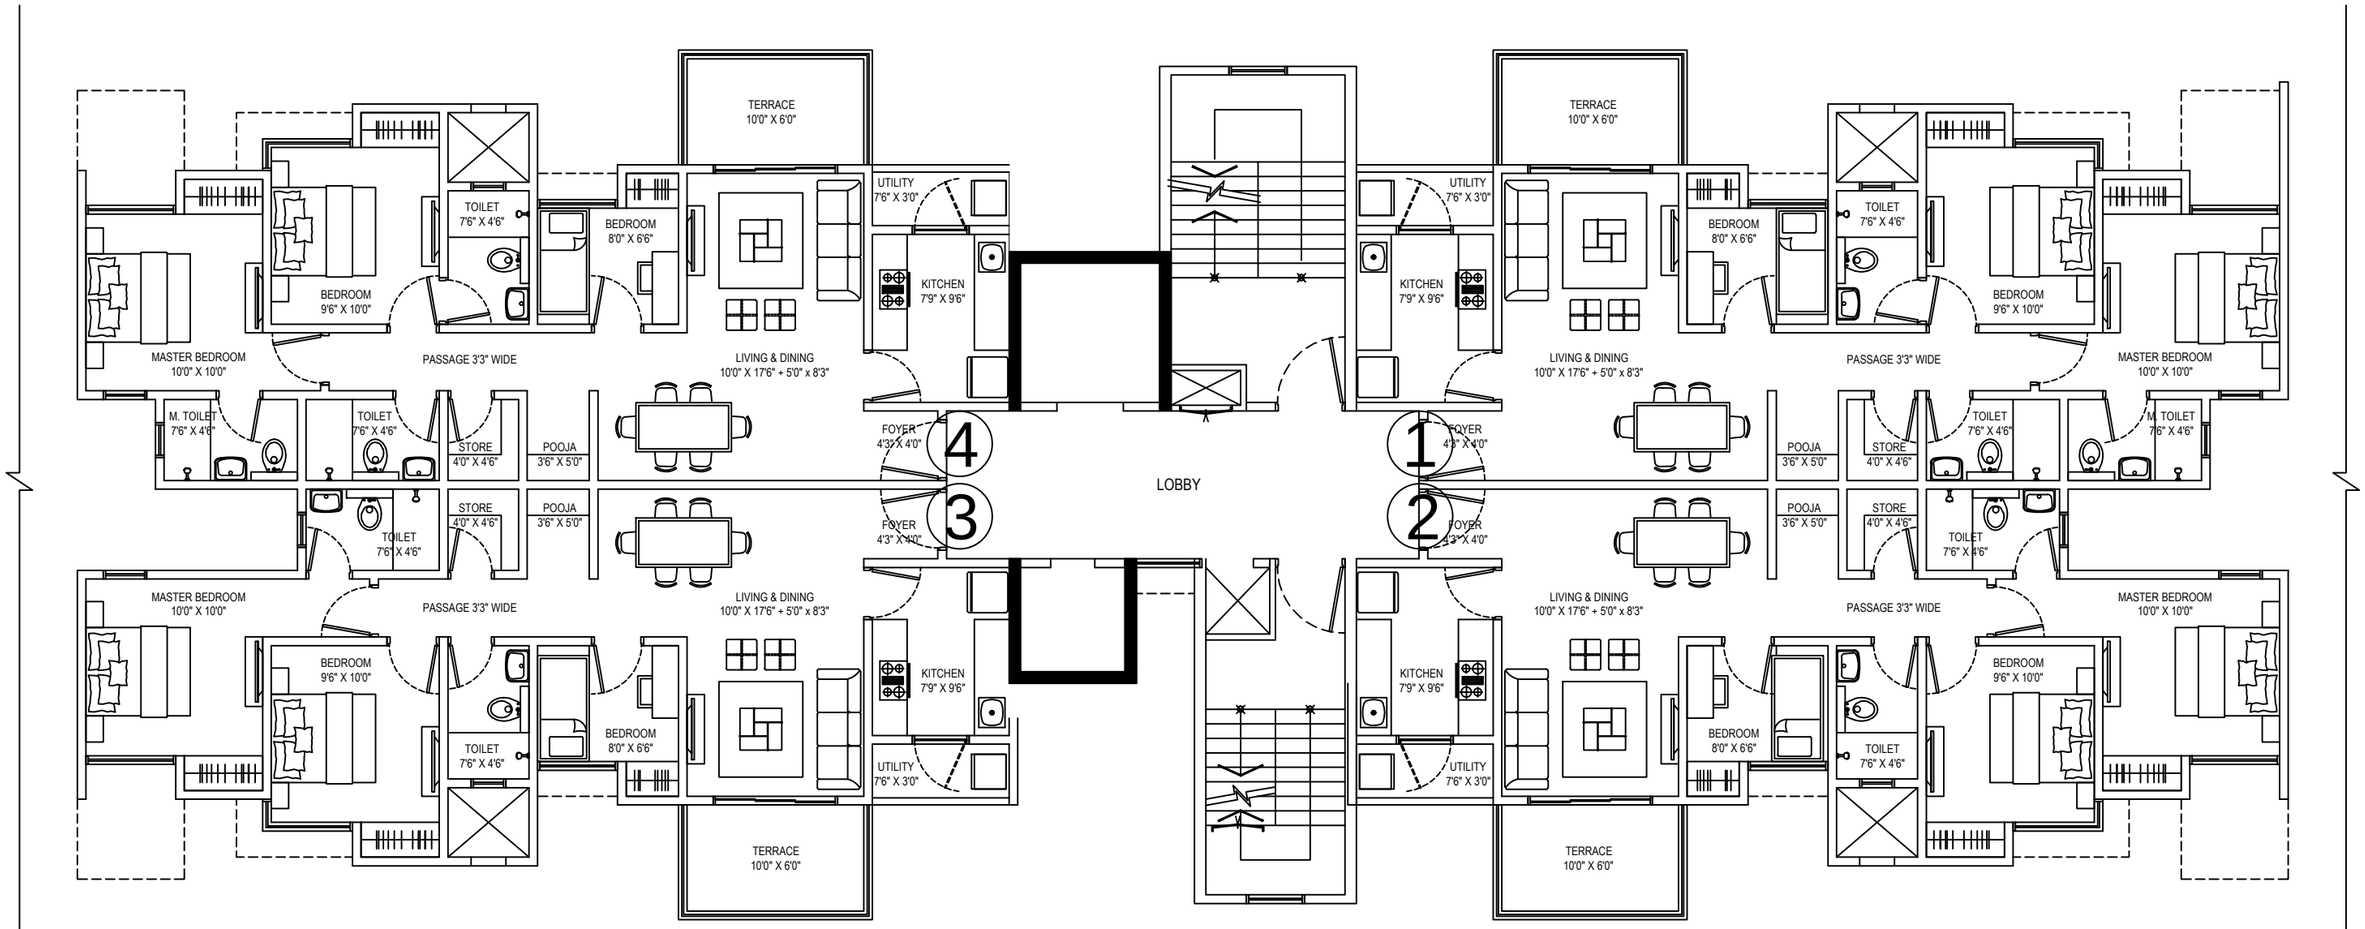

2.5 BHK

Unit 3
SA = 1260 SFT
CA = 871 SFT

2.5 BHK ODD FLOOR
Unit 3
SA = 1197 SFT
CA = 829 SFT

B2 - EVEN FLOORS

2.5 BHK ODD FLOOR
Unit 2
SA = 1197 SFT
CA = 829 SFT

2.5 BHK

Unit 2
SA = 1260 SFT
CA = 871 SFT