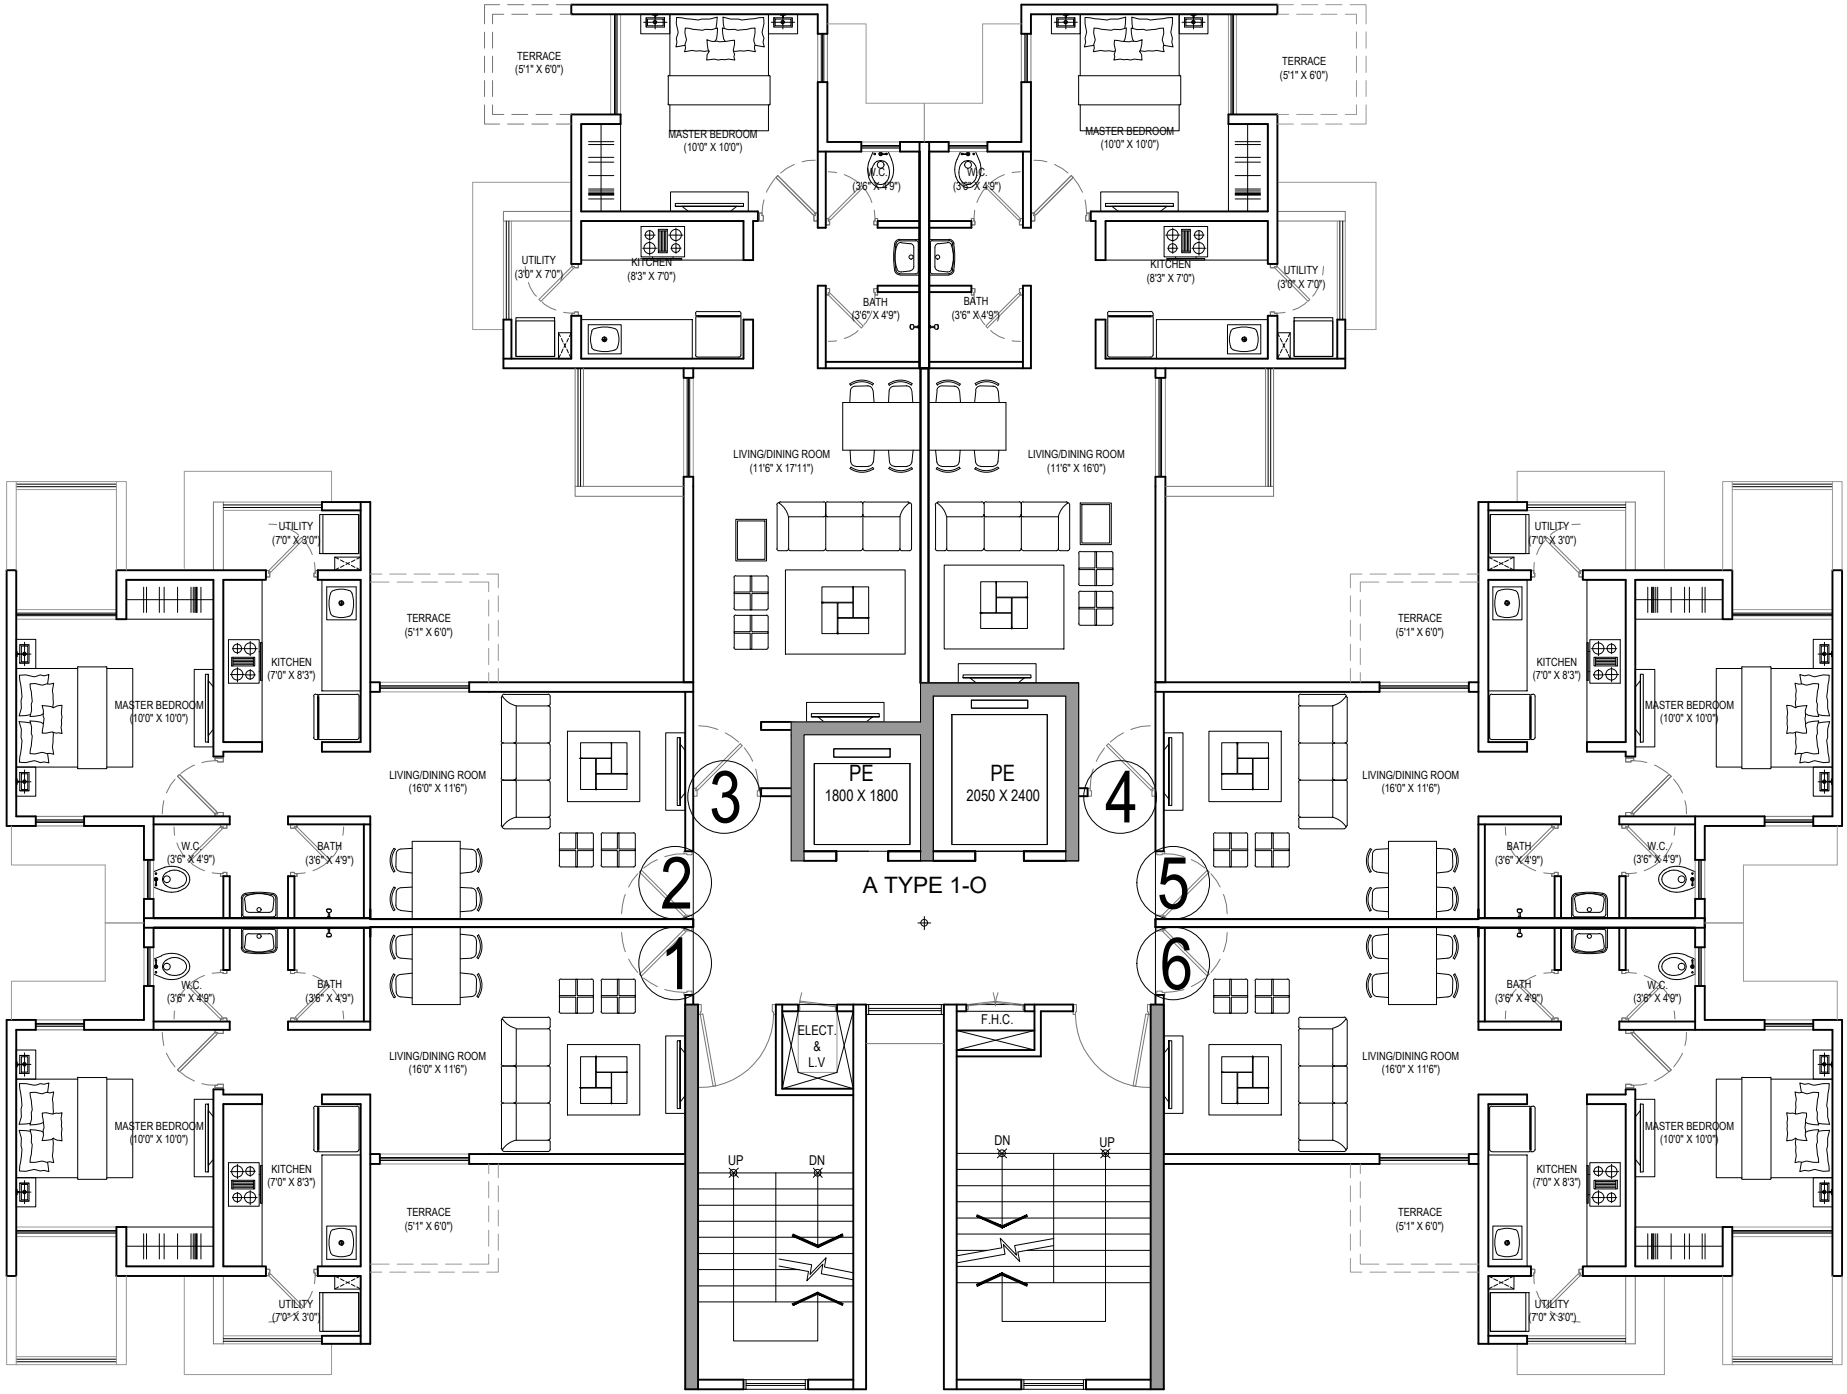


A1 - ODD FLOORS