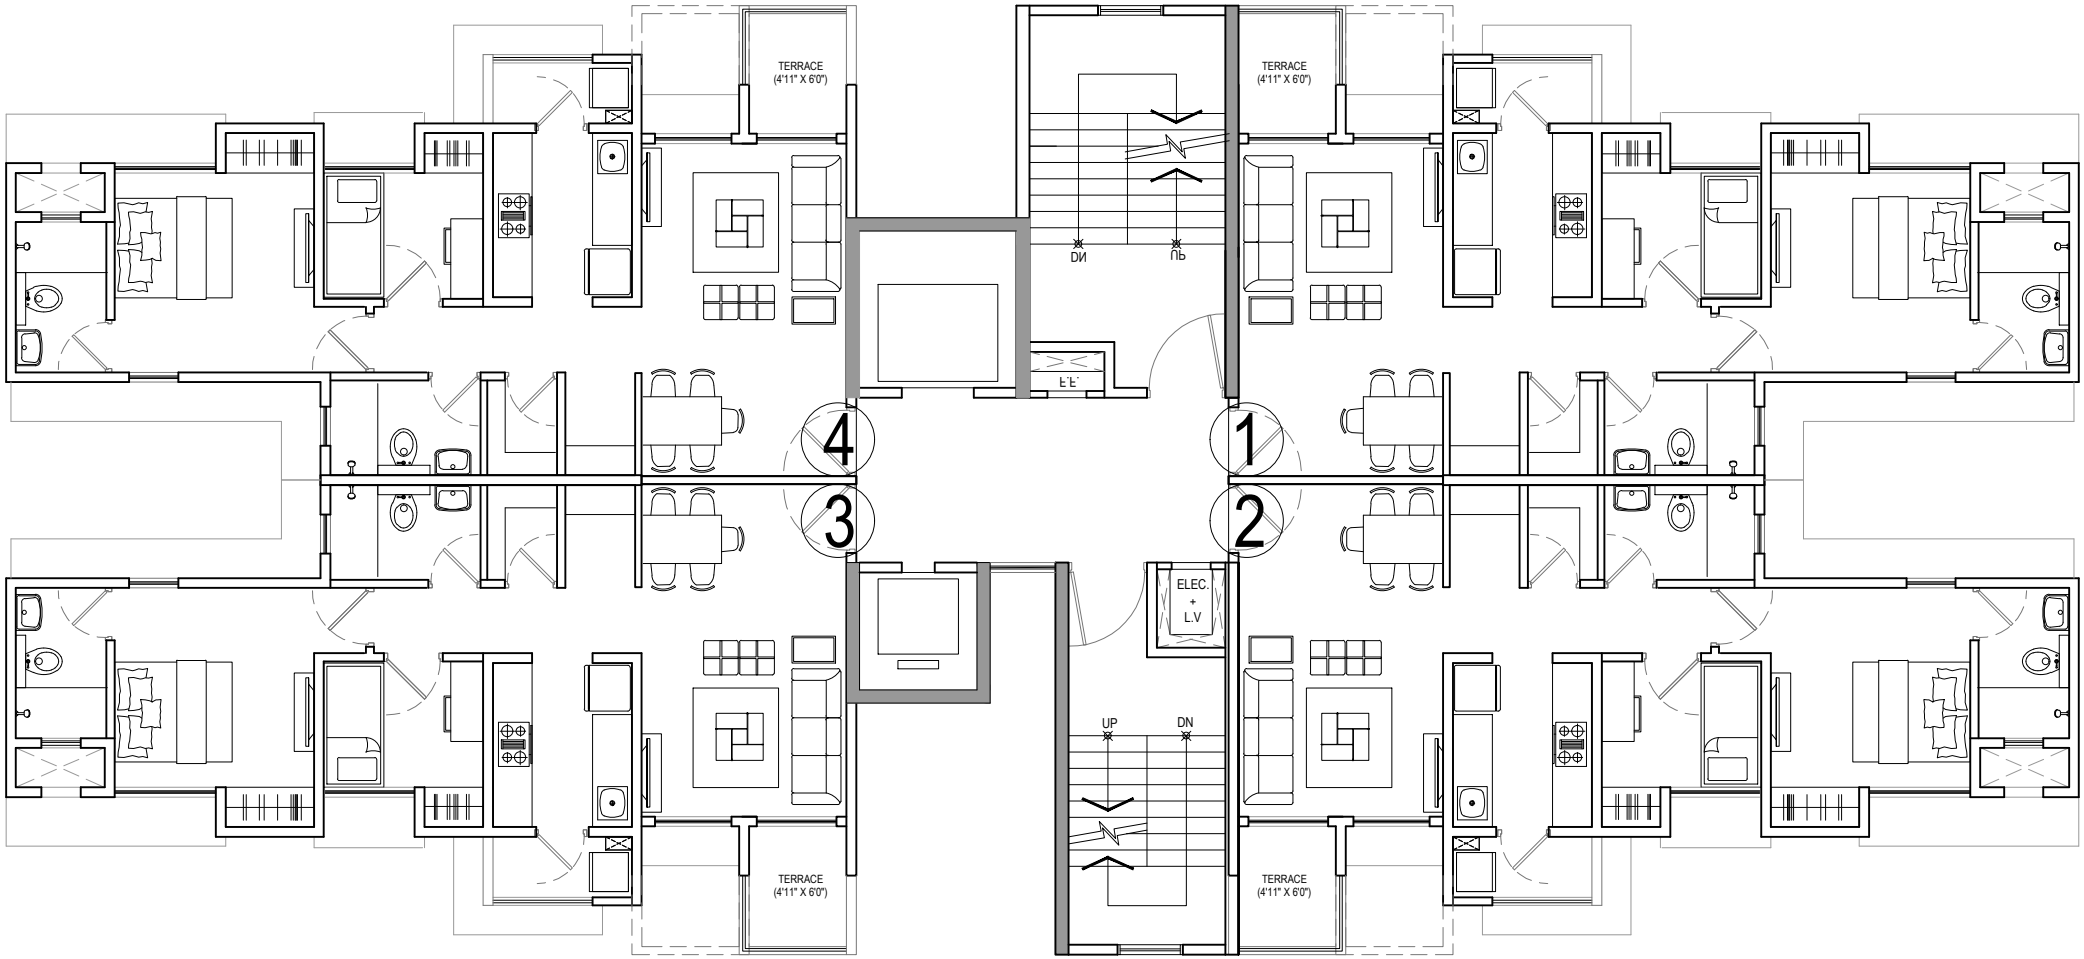


A2- ODD FLOORS