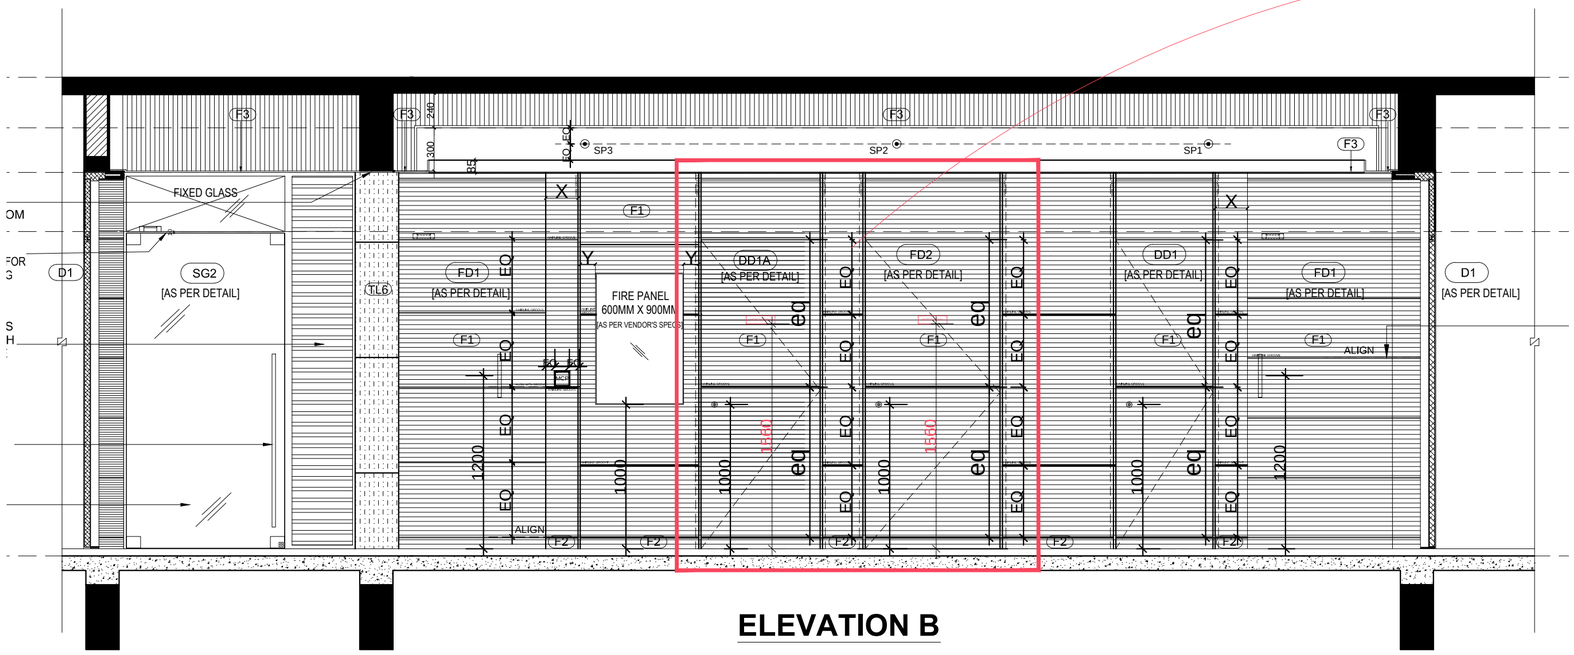
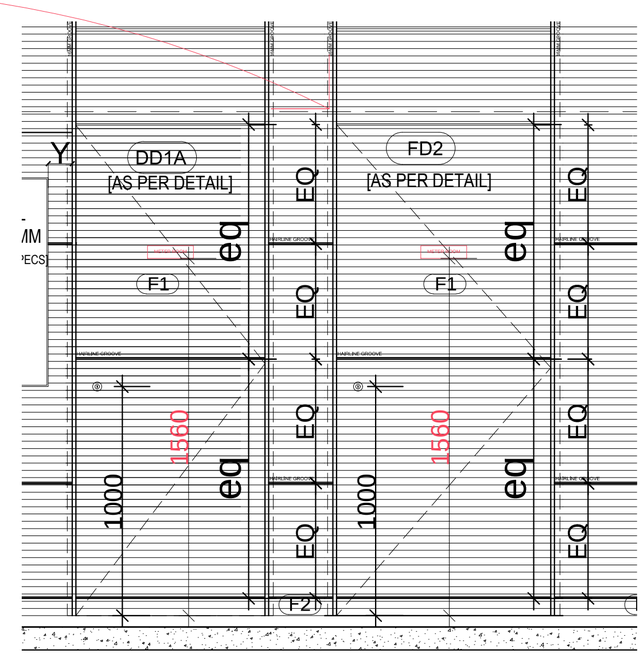

F3
SP3
SP2
SP1
FIXED GLASS
SG2
[AS PER DETAIL]
D1
TL6
FD1
[AS PER DETAIL]
F1
FIRE PANEL
600MM X 900MM
[AS PER VENDOR'S SPECS]
DD1A
[AS PER DETAIL]
FD2
[AS PER DETAIL]
DD1
[AS PER DETAIL]
ALIGN
F2
1200
1000
1560
EQ
eq

ELEVATION B


DD1A
[AS PER DETAIL]
FD2
[AS PER DETAIL]
F1
F2
1000
1560
EQ
eq