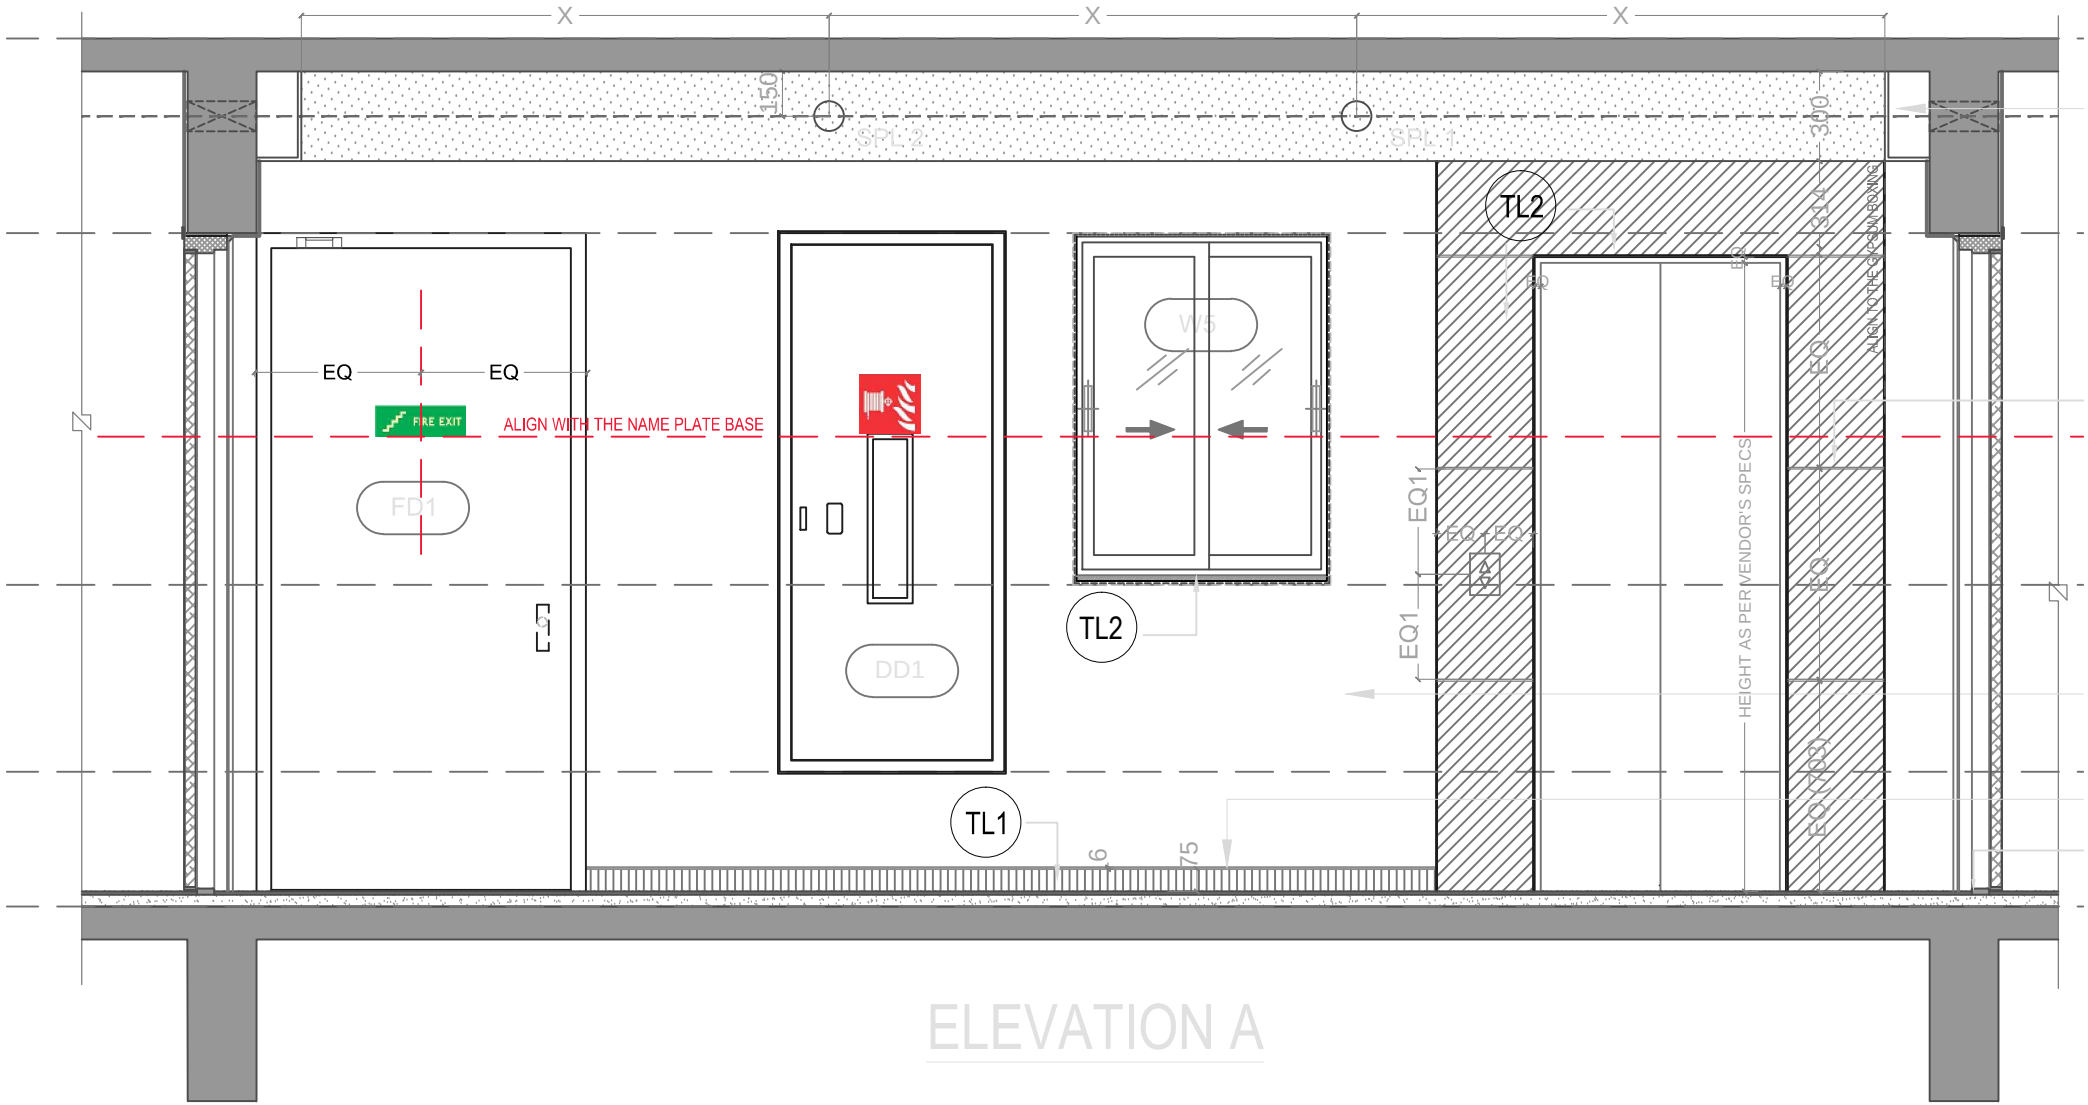

X
X
X
150
SPL 2
SPL 1
3000
514
TL2
EQ
EQ
FIRE EXIT
ALIGN WITH THE NAME PLATE BASE
FD1
DD1
W5
TL2
EQ1
EQ1
HEIGHT AS PER VENDOR'S SPECS
ALIGN TO THE GYPSUM BOXING
TL1
6
75

ELEVATION A