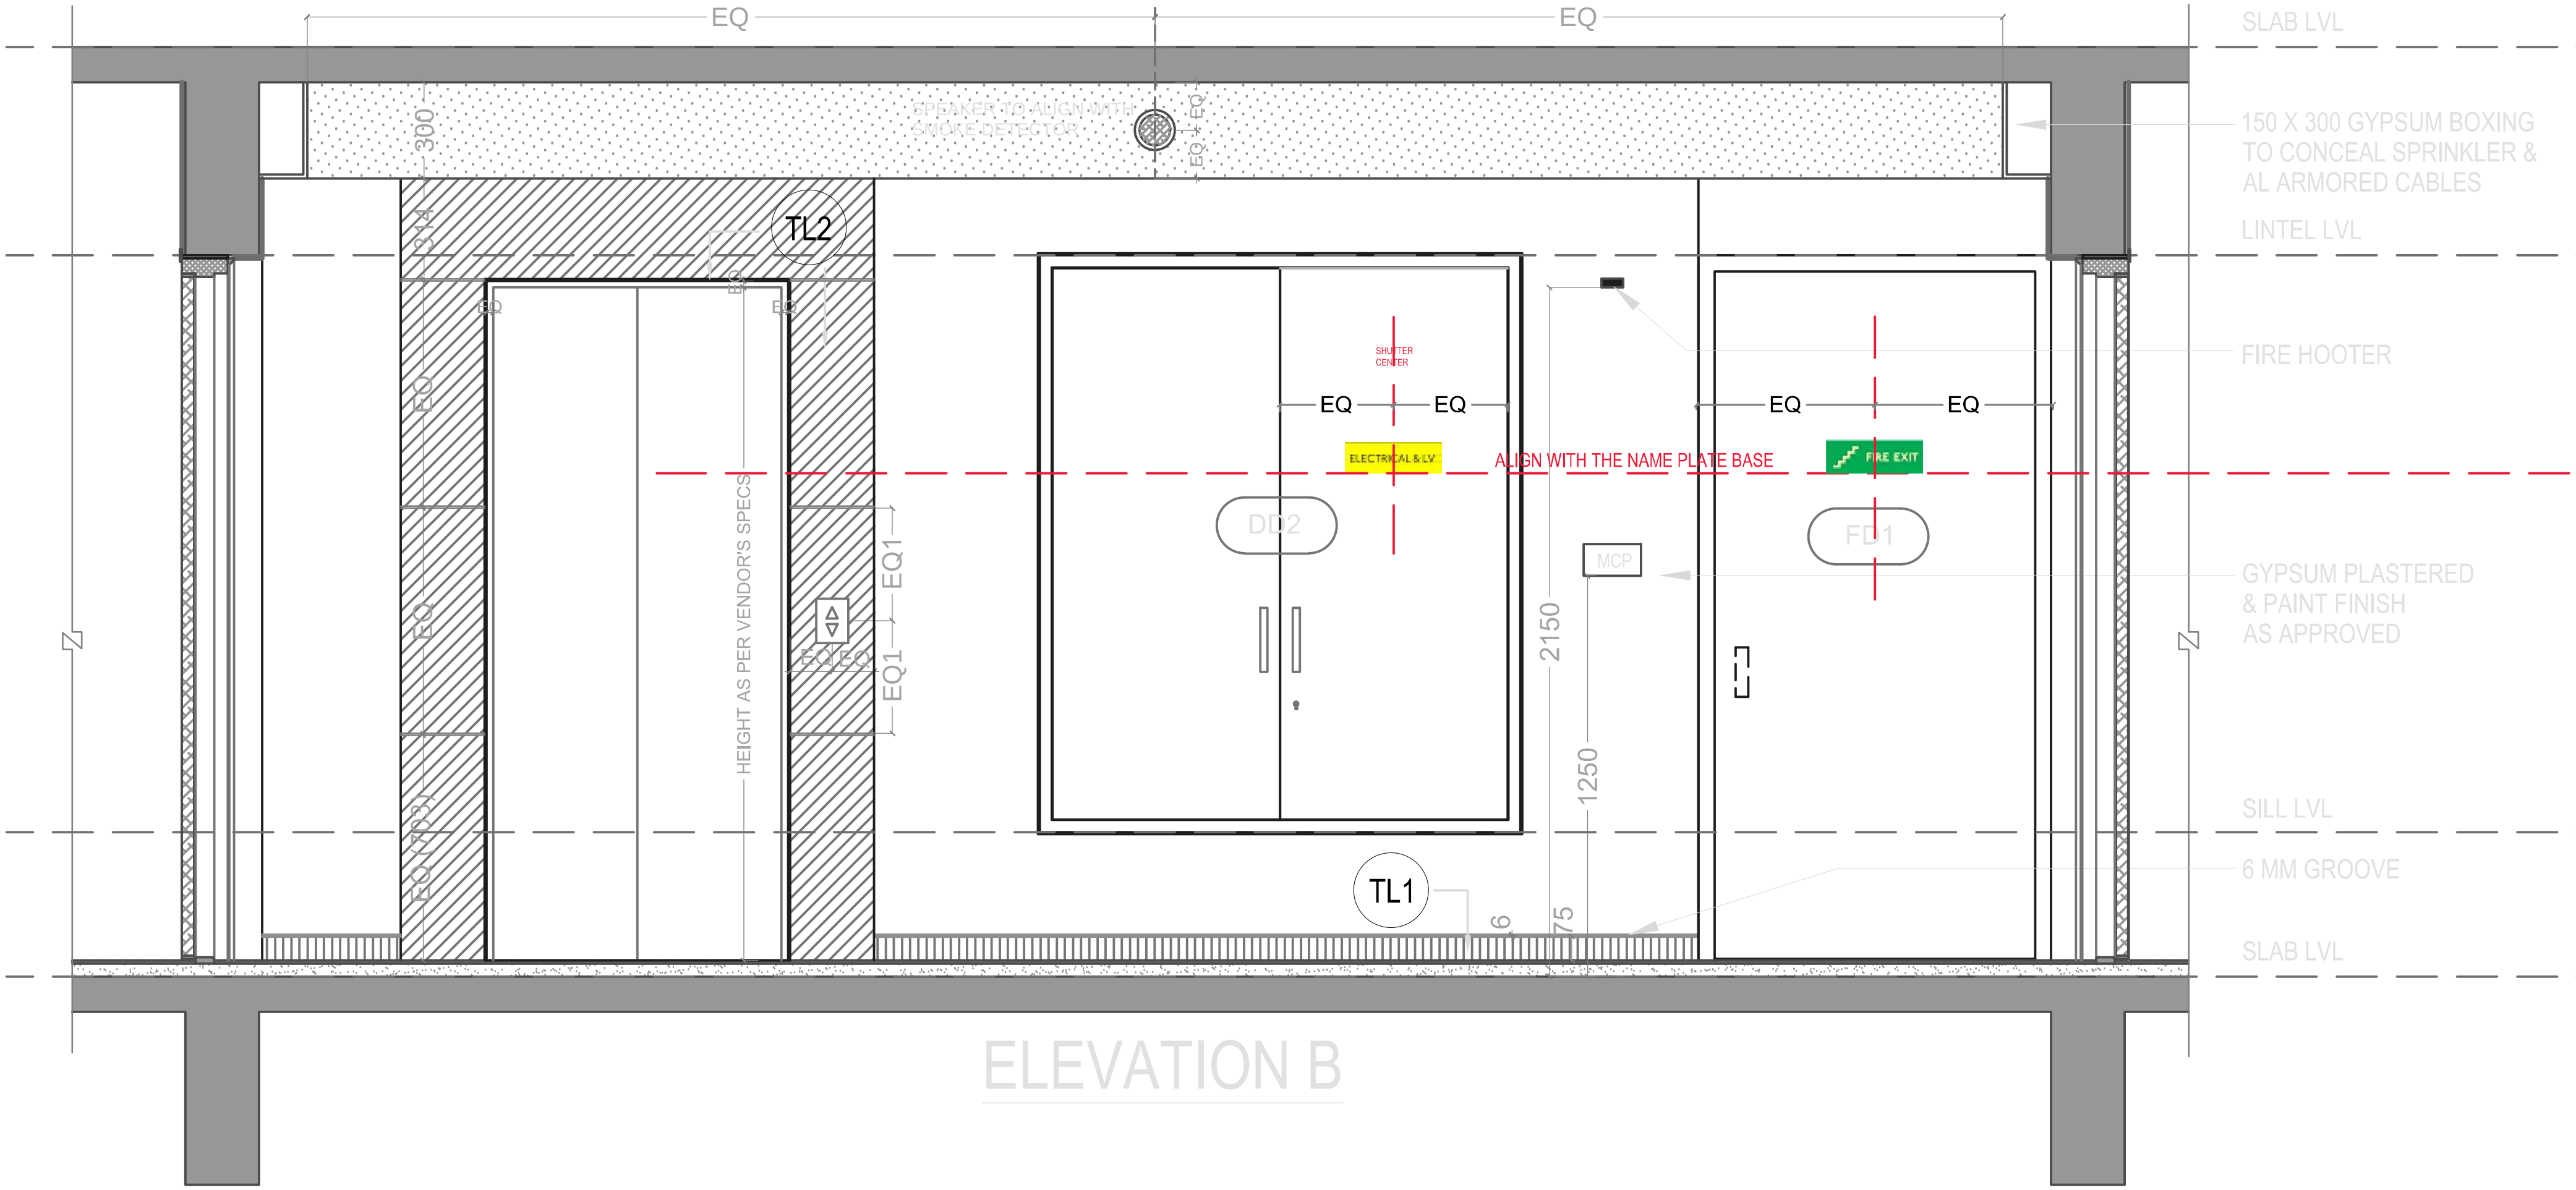


EQ
EQ
SLAB LVL
SPEAKER TO ALIGN WITH SMOKE DETECTOR
EQ
300
150 X 300 GYPSUM BOXING TO CONCEAL SPRINKLER & AL ARMORED CABLES
TL2
LINTEL LVL
FIRE HOOTER
SHUTTER CENTER
EQ
EQ
EQ
EQ
ELECTRICAL & LV
ALIGN WITH THE NAME PLATE BASE
FIRE EXIT
DD2
FD1
MCP
HEIGHT AS PER VENDOR'S SPECS
EQ1
EQ1
GYPSUM PLASTERED & PAINT FINISH AS APPROVED
2150
1250
SILL LVL
TL1
6 MM GROOVE
6
75
SLAB LVL

ELEVATION B