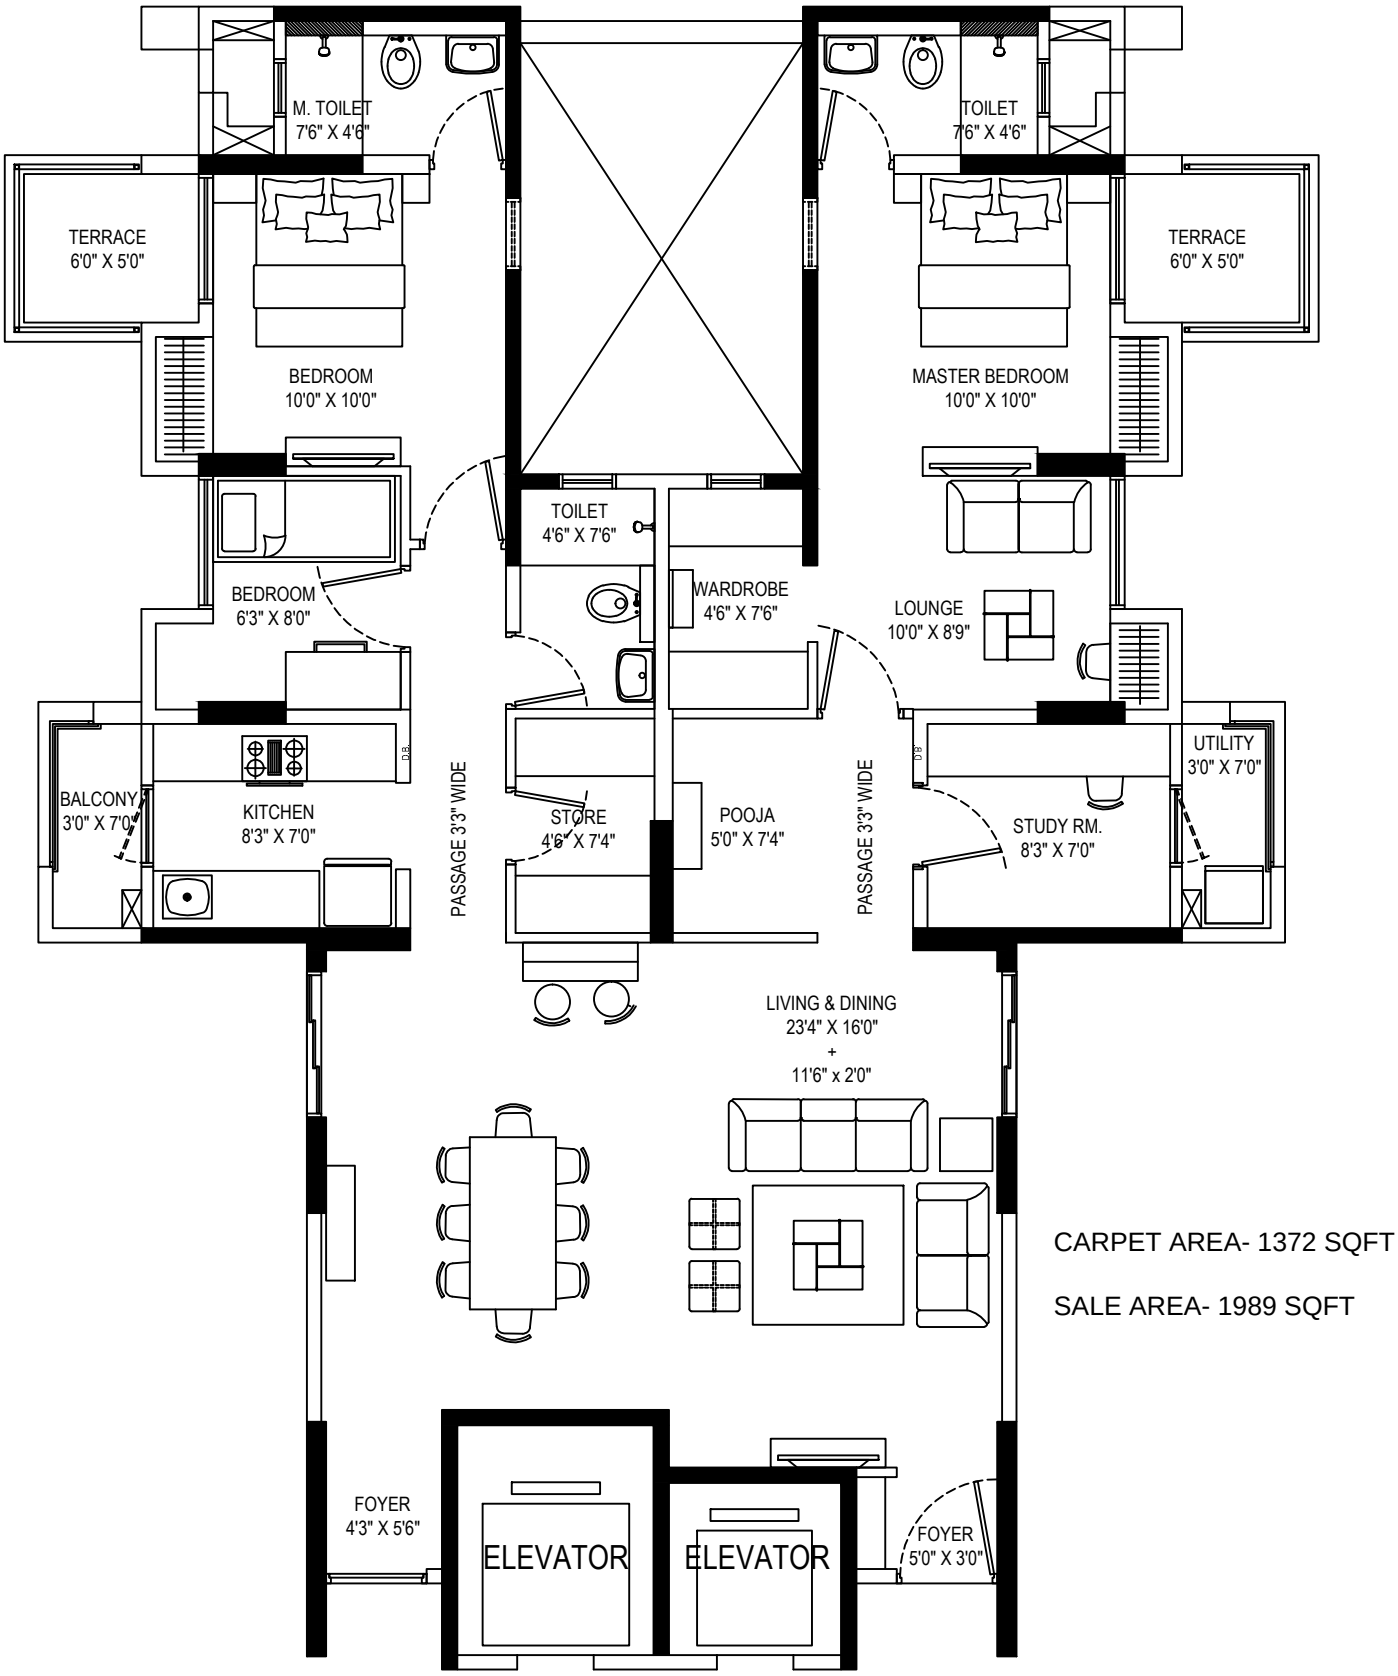


CARPET AREA- 1372 SQFT

SALE AREA- 1989 SQFT

2 BHK OPTIMA TYPE - JODI FLAT (UNIT 3 & UNIT 4)

ODD FLOOR

FOR PROJECTS : CASA UNO, CASA LAGOONA,CASA VISTA, CASA VIENTO, CASA LAKESIDE, CASA CIELO