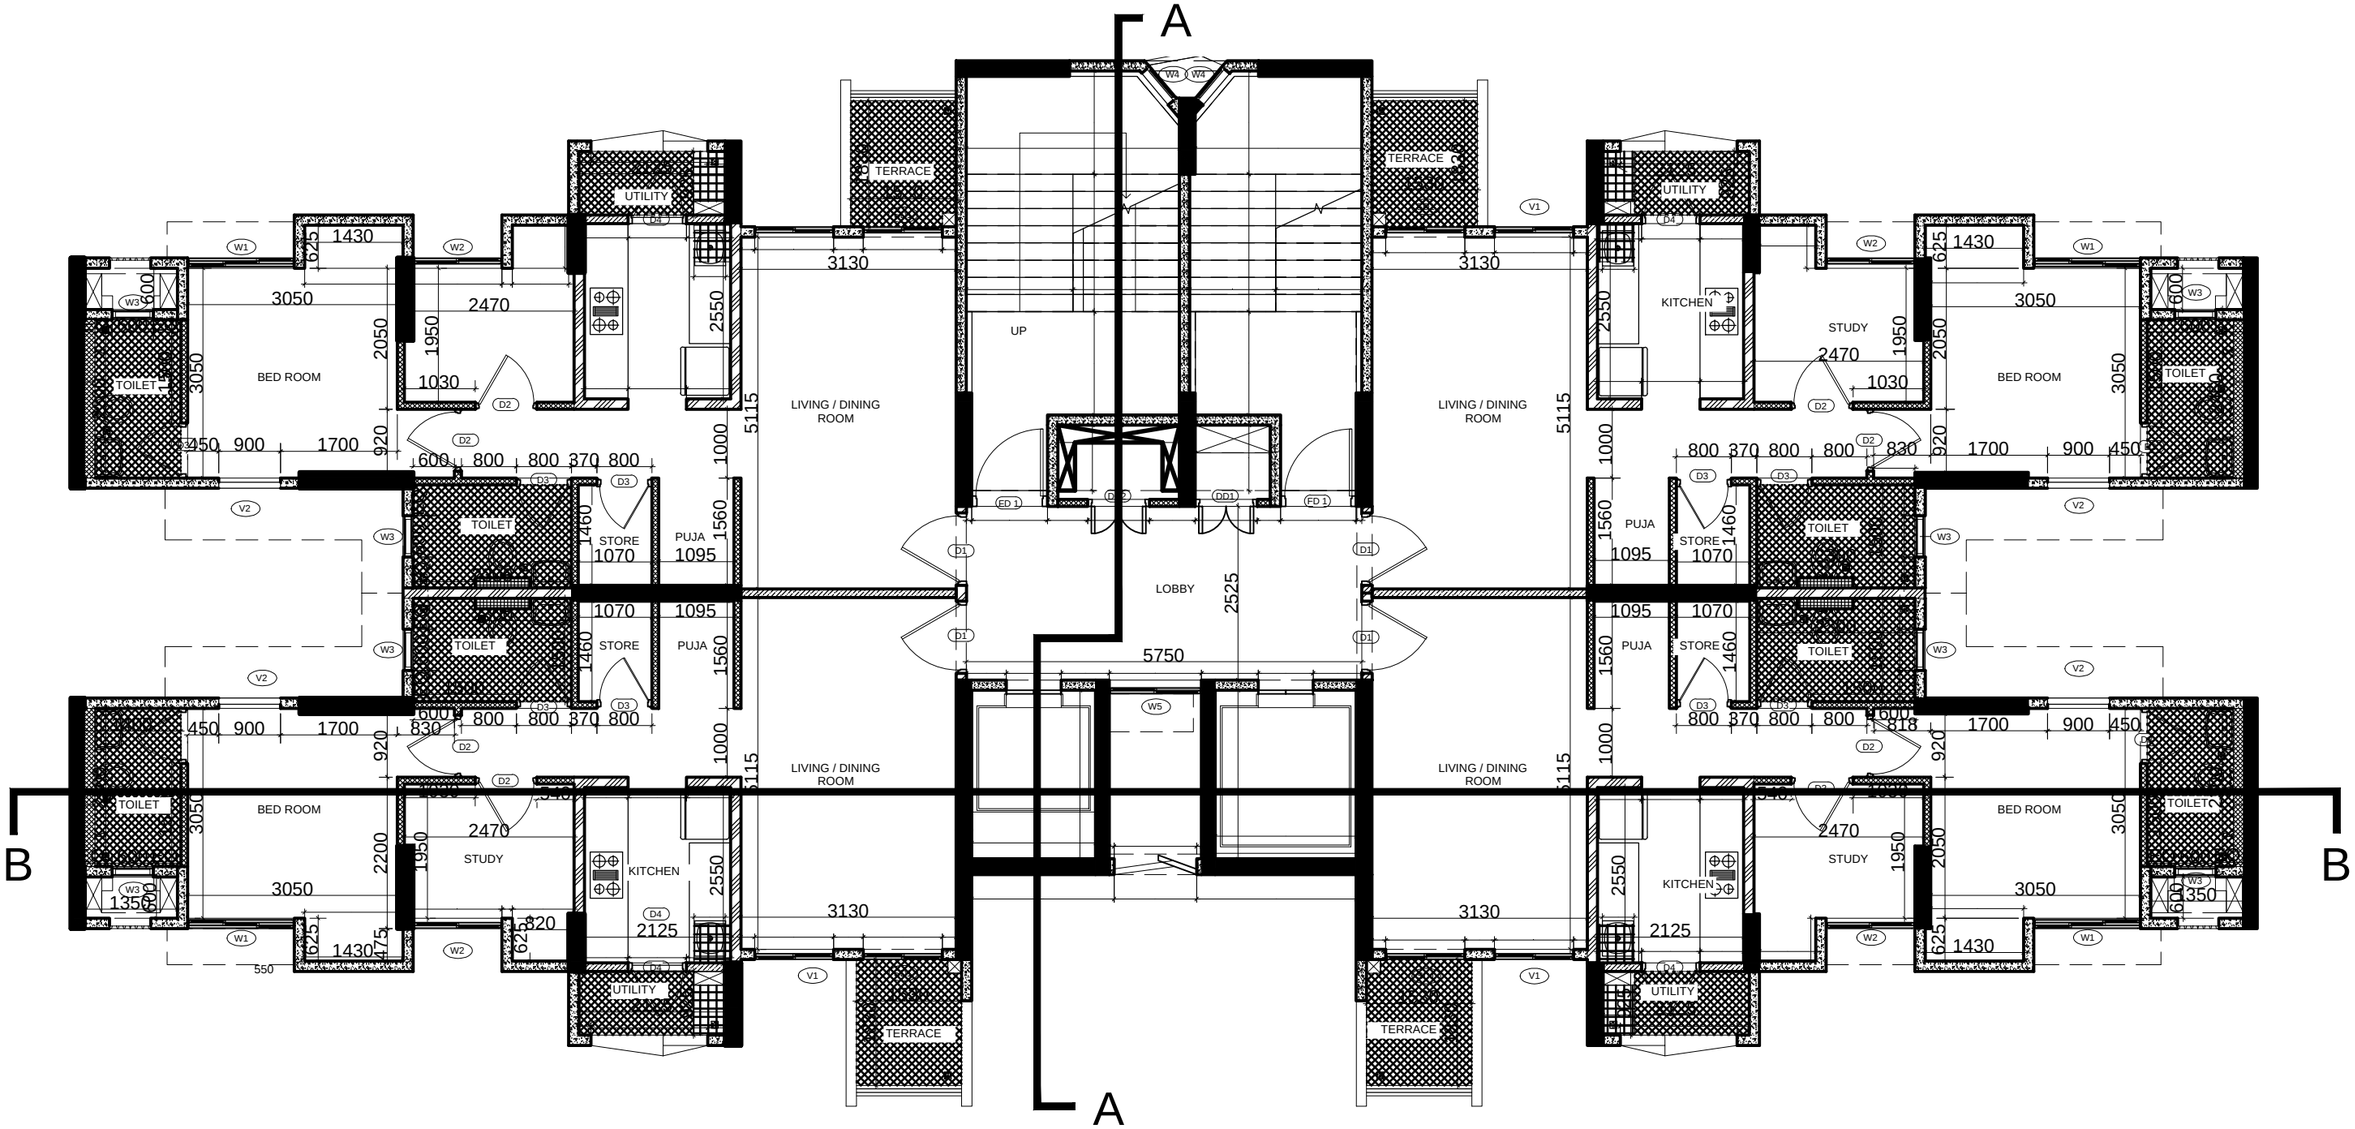

A
B
TERRACE
UTILITY
LIVING / DINING ROOM
UP
LOBBY
BED ROOM
TOILET
STUDY
KITCHEN
STORE
PUJA
3130
5115
2525
5750
1000
2550
1560
1460
1095
1070
920
2470
1950
2050
3050
1700
1430
900
450
800
370
830
1030
2125
2200
1350
W1
W2
W3
W4
W5
V1
V2
D1
D2
D3
D4
DD1
FD 1