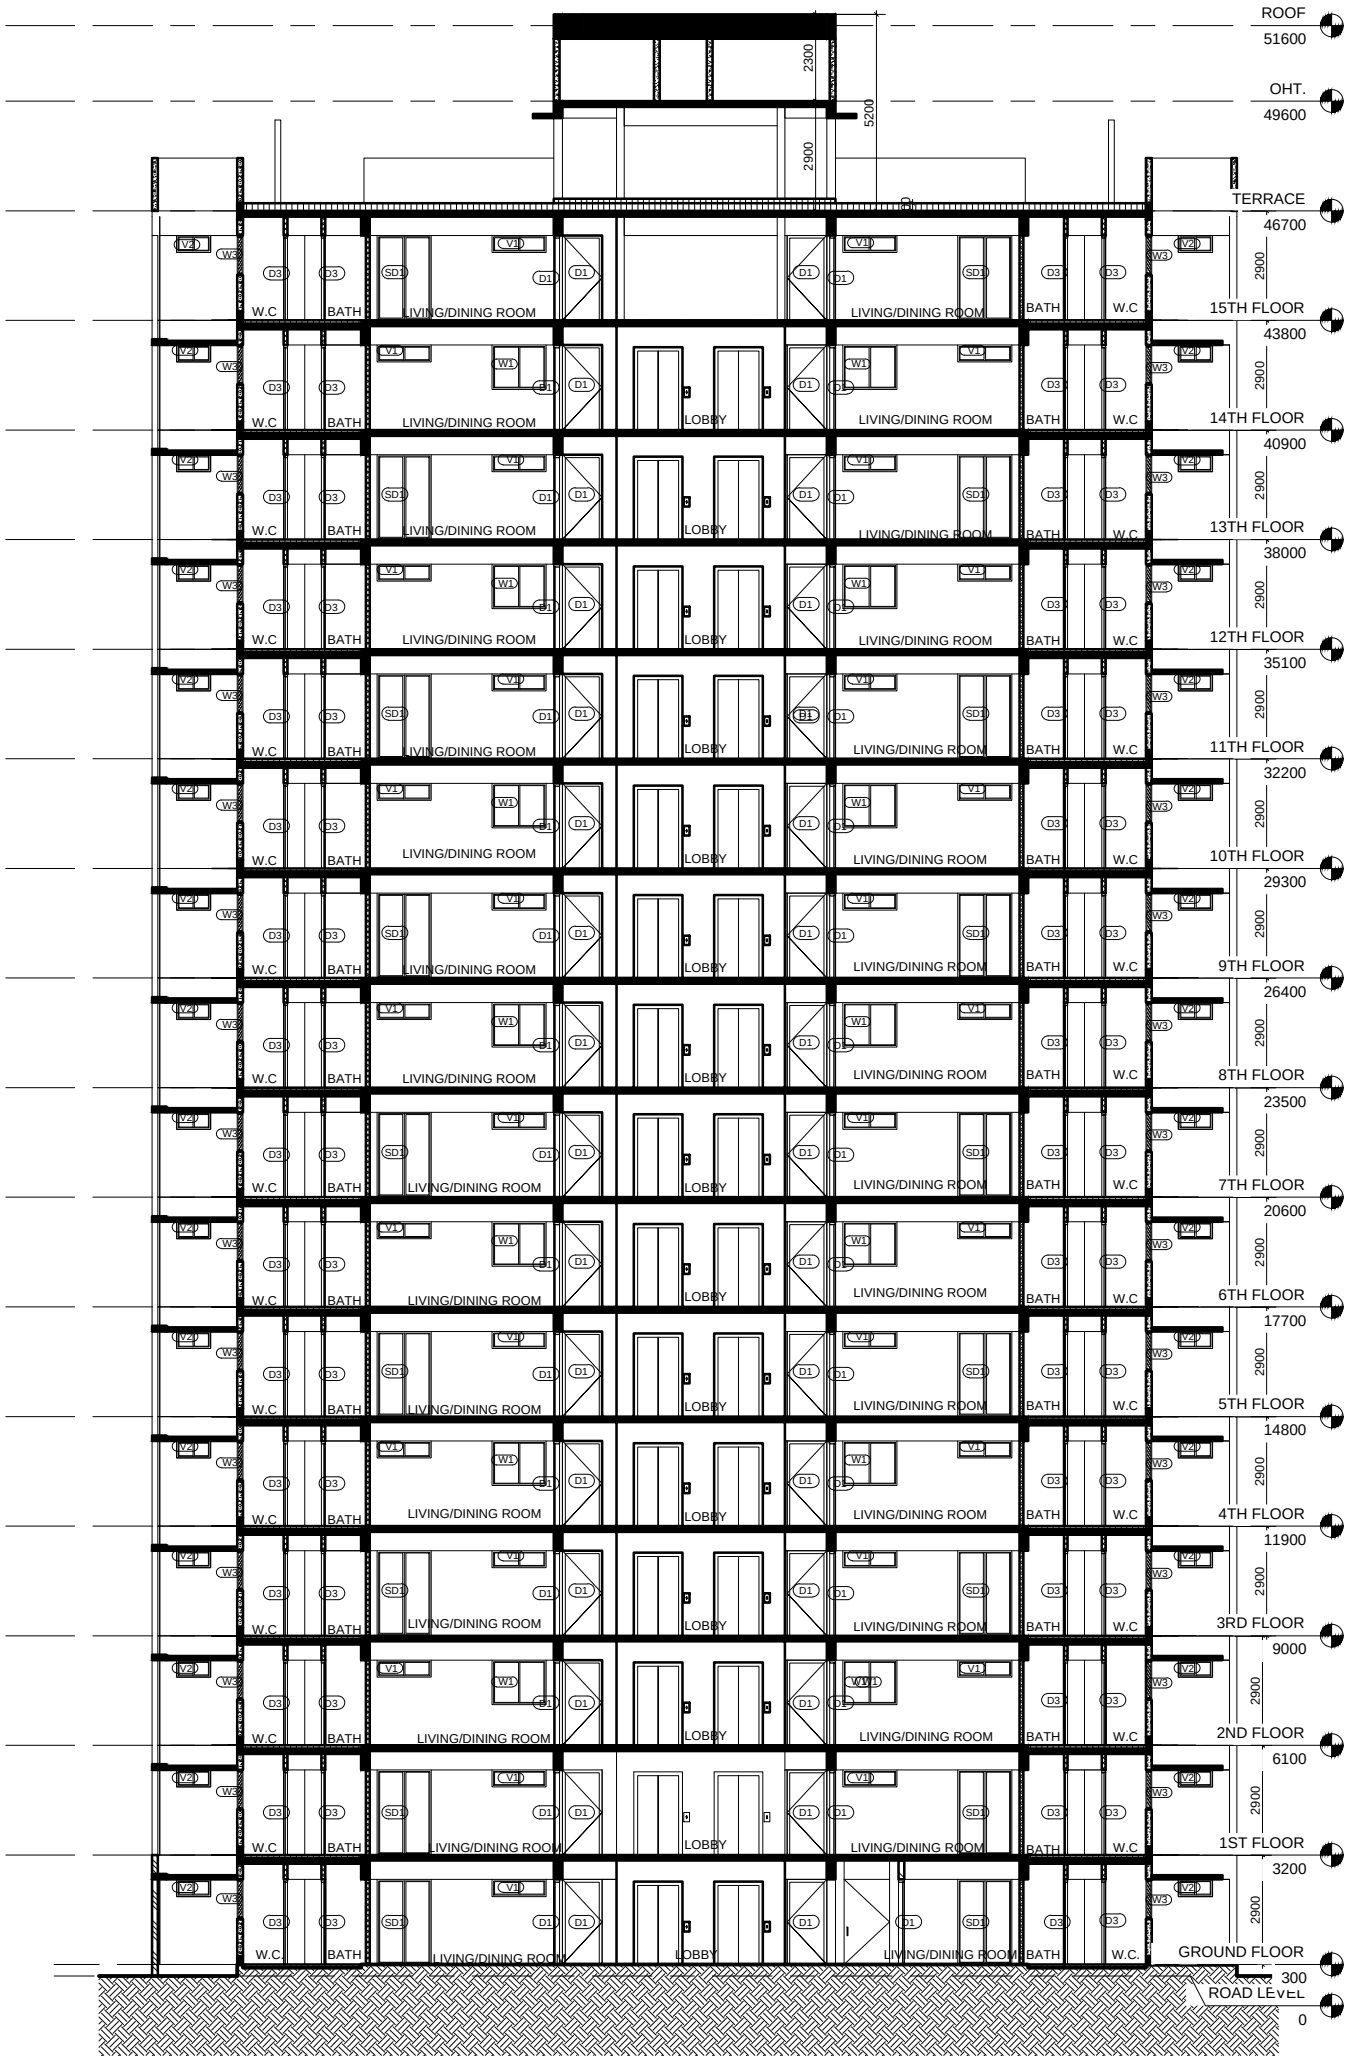


Section A

1 : 100