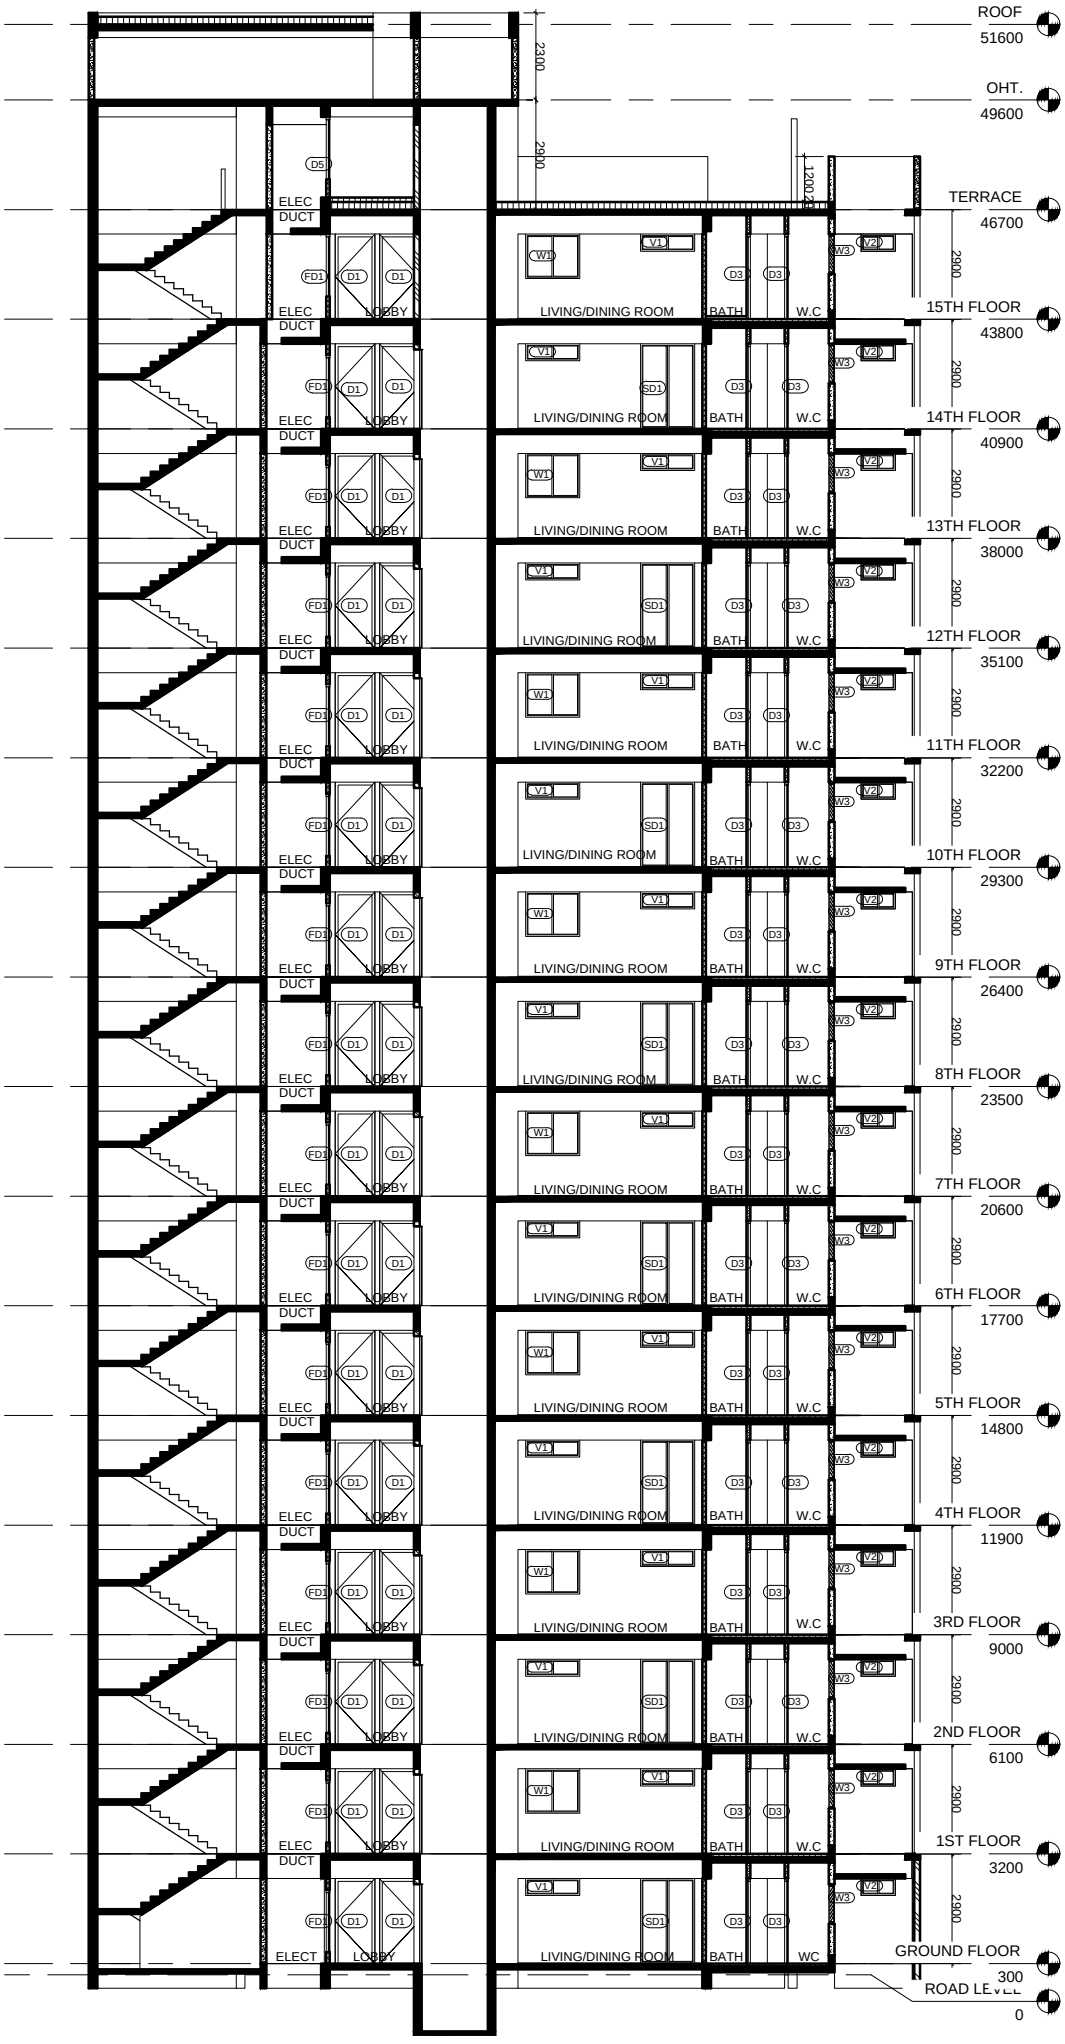


1 Section B

1 : 100