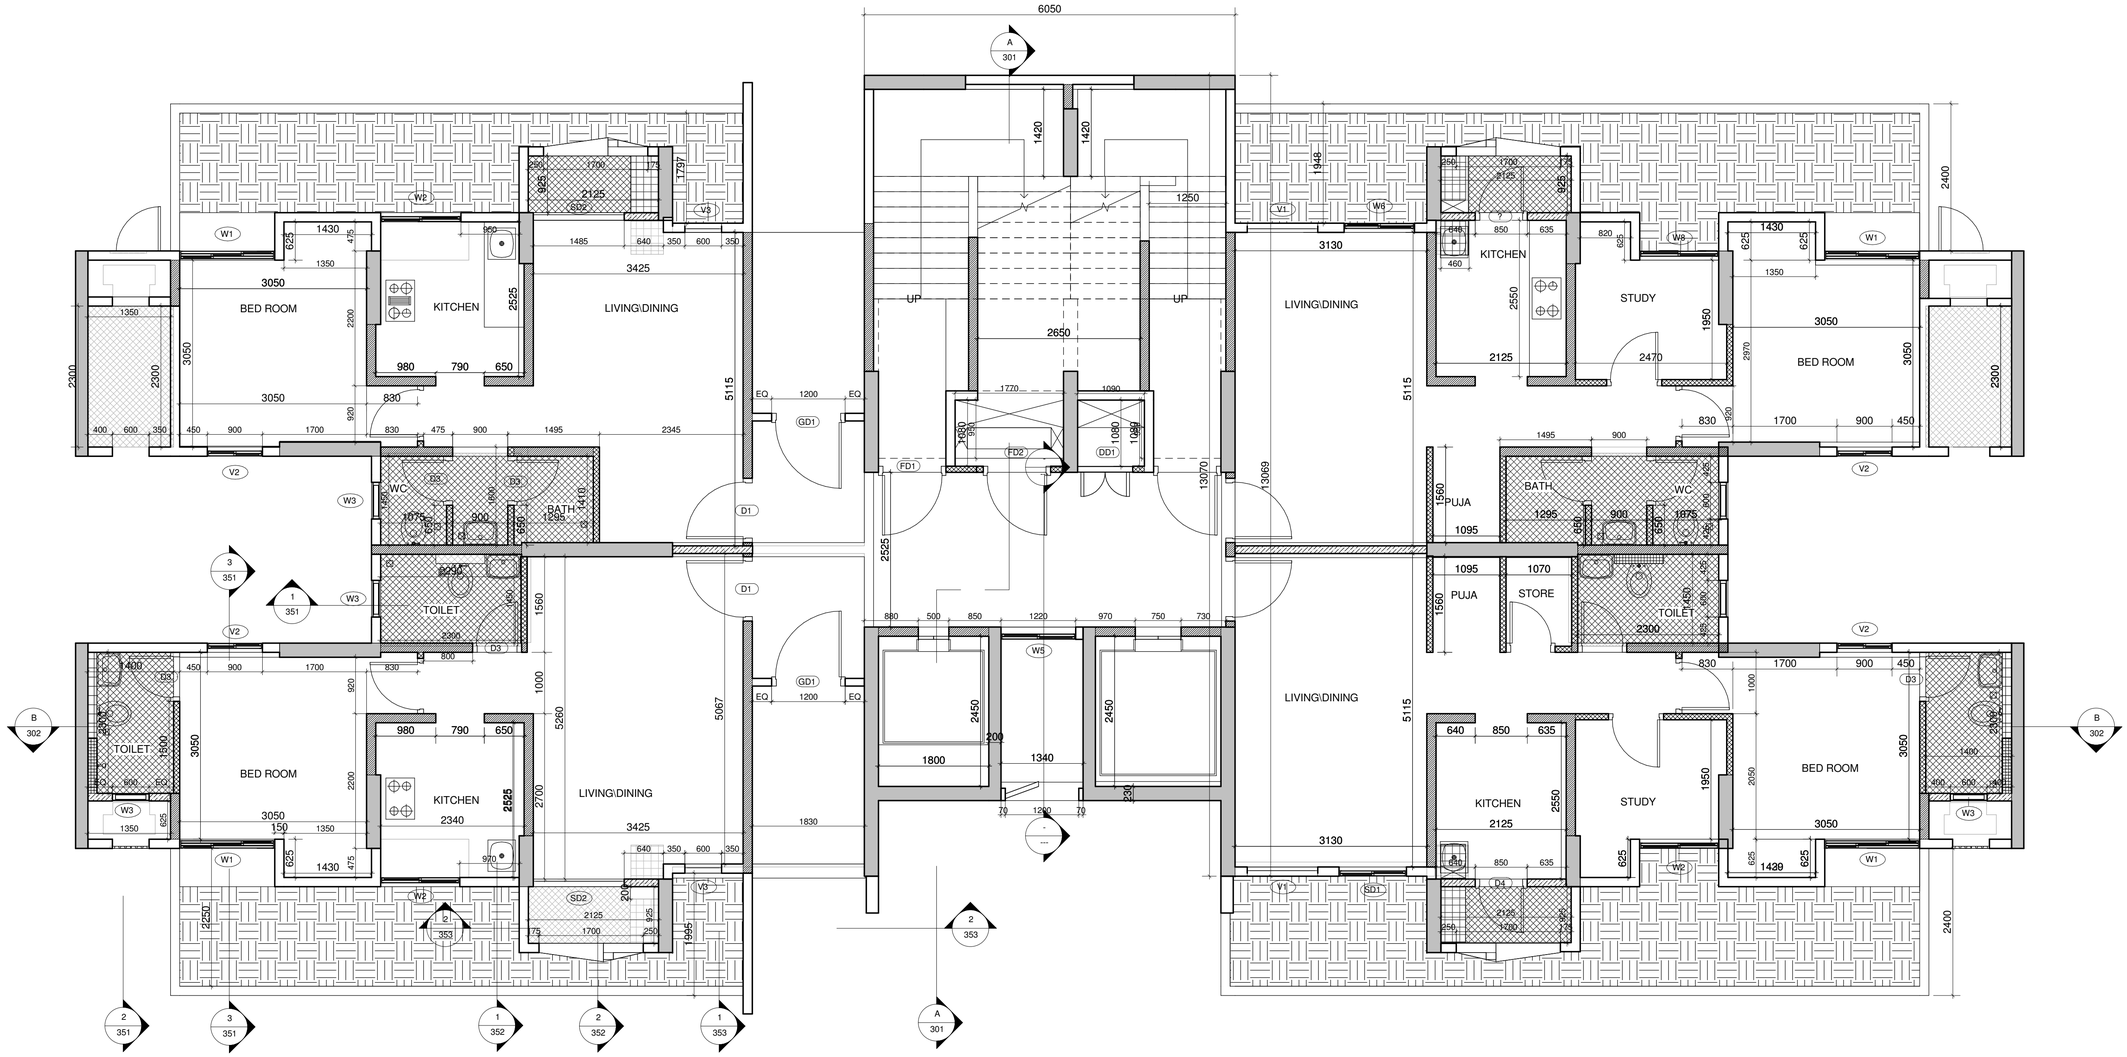

6050
A 301
1420
1420
1250
UP
UP
2650
LIVING\DINING
3130
KITCHEN
STUDY
BED ROOM
BED ROOM
BED ROOM
LIVING\DINING
LIVING\DINING
TOILET
TOILET
TOILET
STORE
PUJA
PUJA
BATH
WC
BATH
WC
5115
5115
5115
13070
13069
2525
2525
5067
5260
1000
1560
2700
2825
2525
2450
2450
1800
1340
200
230
1830
2400
2400
2300
2300
3050
3050
3050
3050
3425
3425
2340
2125
2125
2125
2470
1430
1430
1430
1700
1700
1700