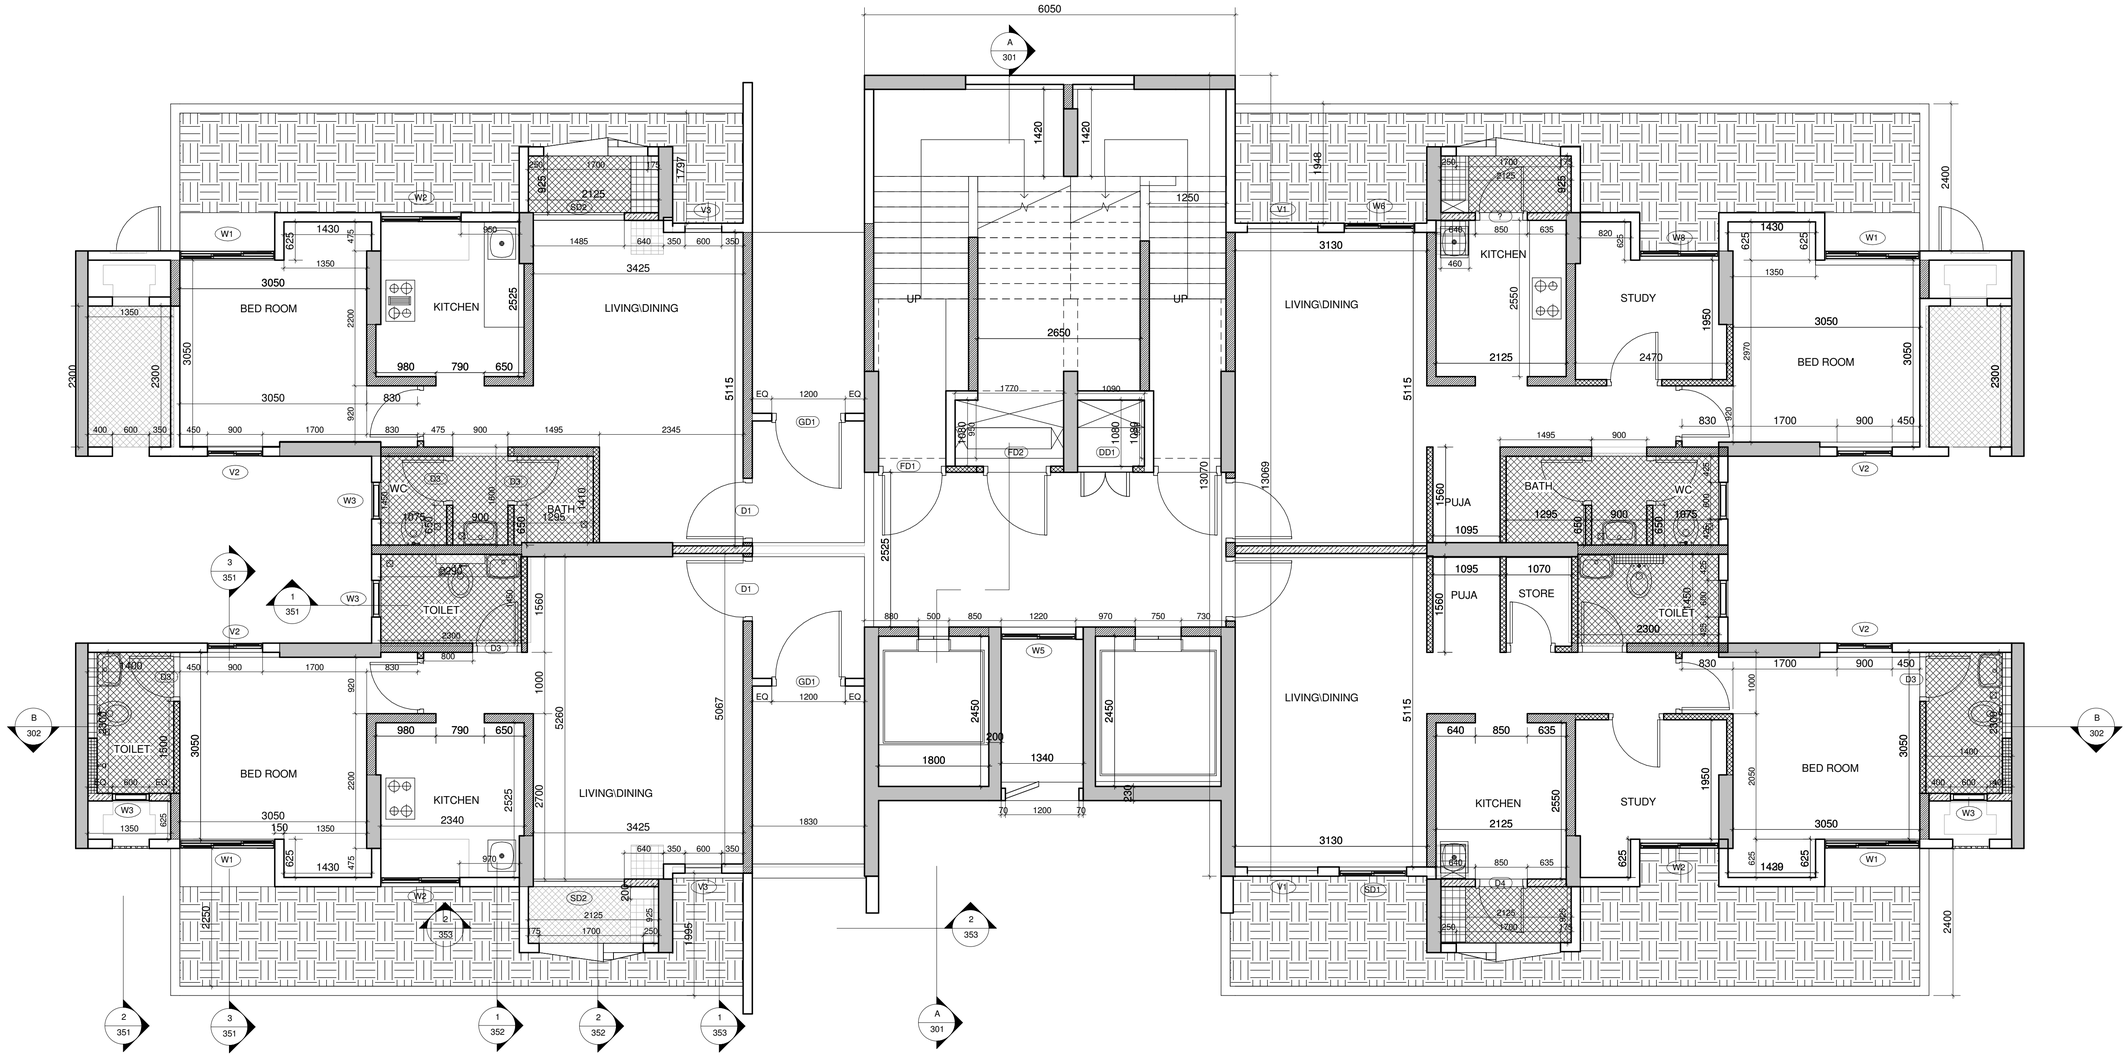

6050
A 301
1420
1420
1250
UP
UP
2650
LIVING\DINING
LIVING\DINING
LIVING\DINING
BED ROOM
KITCHEN
LIVING\DINING
TOILET
BED ROOM
KITCHEN
LIVING\DINING
KITCHEN
STUDY
BED ROOM
PUJA
BATH
WC
PUJA
STORE
TOILET
KITCHEN
STUDY
BED ROOM
TOILET
5115
5067
2525
1560
1000
5260
2700
2340
3425
3130
2470
2125
2550
1950
2870
2050
1095
1070
1875
2300
2400
1830
2450
1800
1340
200
230
70
1200
1770
1090
1300
1306
1307
1948
1485
640
350
600
1700
900
450
830
475
1495
2345
980
790
650
1430
1350
3050
2200
2300
1350
400
1400
1500
2000
1410
1295
1075
1200
1550
1290
600
1050
1175
1340
1150
1220
970
750
730
880
500
850
635
820
460
2125
1700
