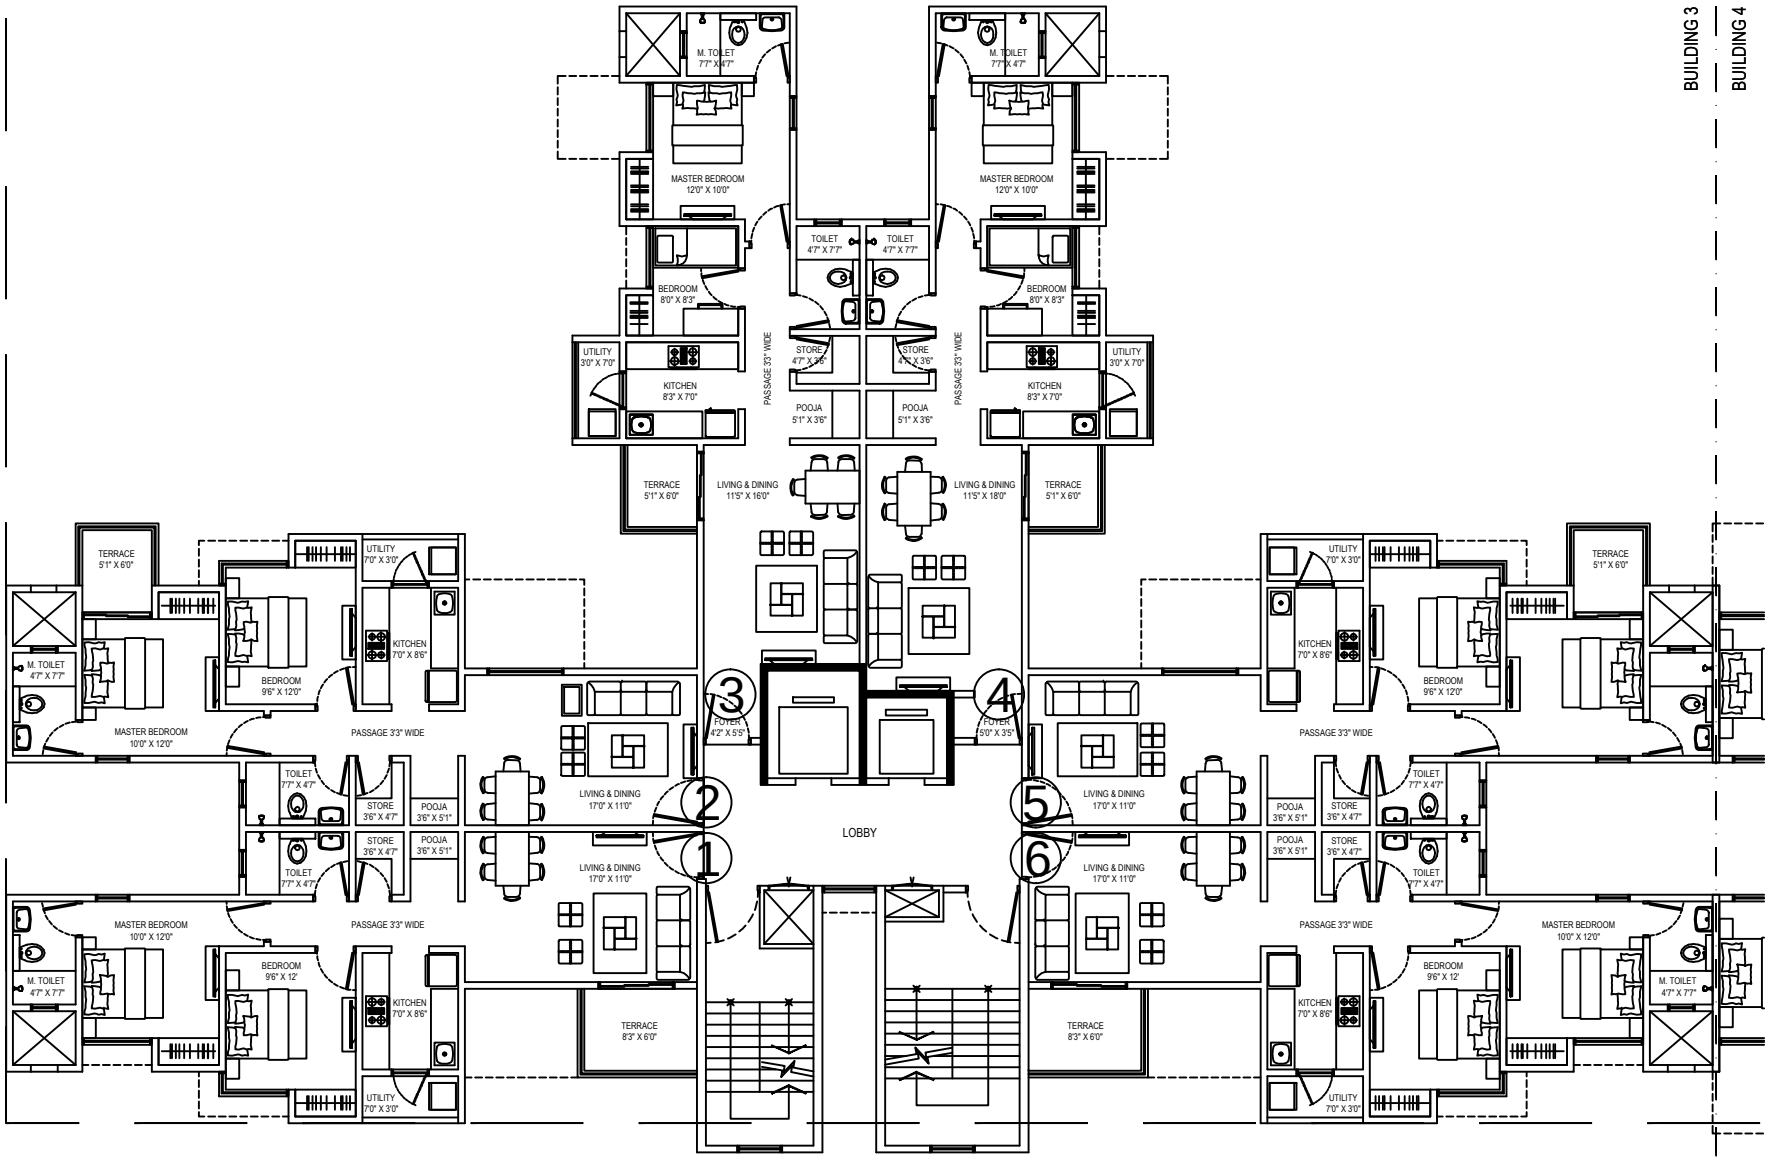

BUILDING 3
BUILDING 4
M. TOILET 7'7" X 4'7"
MASTER BEDROOM 12'0" X 10'0"
TOILET 4'7" X 7'7"
BEDROOM 8'0" X 8'3"
UTILITY 3'0" X 7'0"
KITCHEN 8'3" X 7'0"
STORE 4'7" X 3'6"
POOJA 5'1" X 3'6"
PASSAGE 3'3" WIDE
TERRACE 5'1" X 6'0"
LIVING & DINING 11'5" X 16'0"
LIVING & DINING 11'5" X 18'0"
FOYER 4'2" X 5'5"
FOYER 5'0" X 3'5"
LOBBY
KITCHEN 7'0" X 8'6"
BEDROOM 9'6" X 12'0"
MASTER BEDROOM 10'0" X 12'0"
TOILET 7'7" X 4'7"
STORE 3'6" X 4'7"
POOJA 3'6" X 5'1"
LIVING & DINING 17'0" X 11'0"
BEDROOM 9'6" X 12'
TERRACE 8'3" X 6'0"
1
2
3
4
5
6

B 1