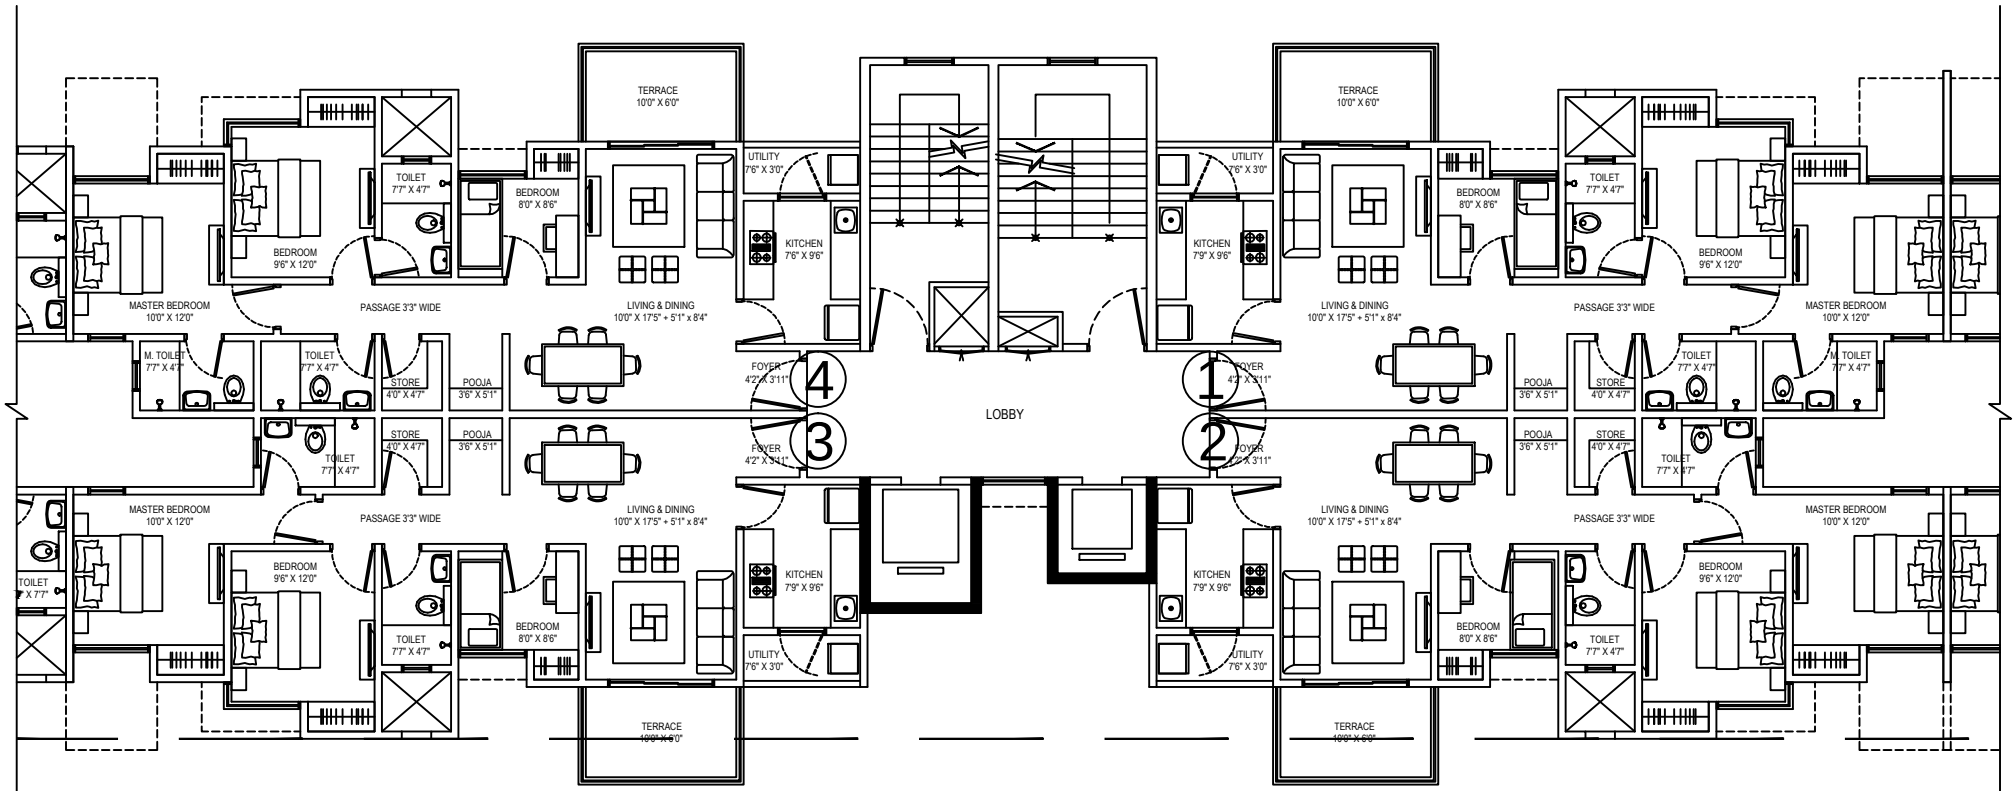

TERRACE
10'0" X 6'0"
UTILITY
7'6" X 3'0"
KITCHEN
7'6" X 9'6"
BEDROOM
8'0" X 8'6"
TOILET
7'7" X 4'7"
BEDROOM
9'6" X 12'0"
MASTER BEDROOM
10'0" X 12'0"
PASSAGE 3'3" WIDE
LIVING & DINING
10'0" X 17'5" + 5'1" x 8'4"
FOYER
4'2" X 3'11"
4
3
LOBBY
1
2
POOJA
3'6" X 5'1"
STORE
4'0" X 4'7"
M. TOILET
7'7" X 4'7"
KITCHEN
7'9" X 9'6"
UTILITY
7'6" X 3'0"

B2