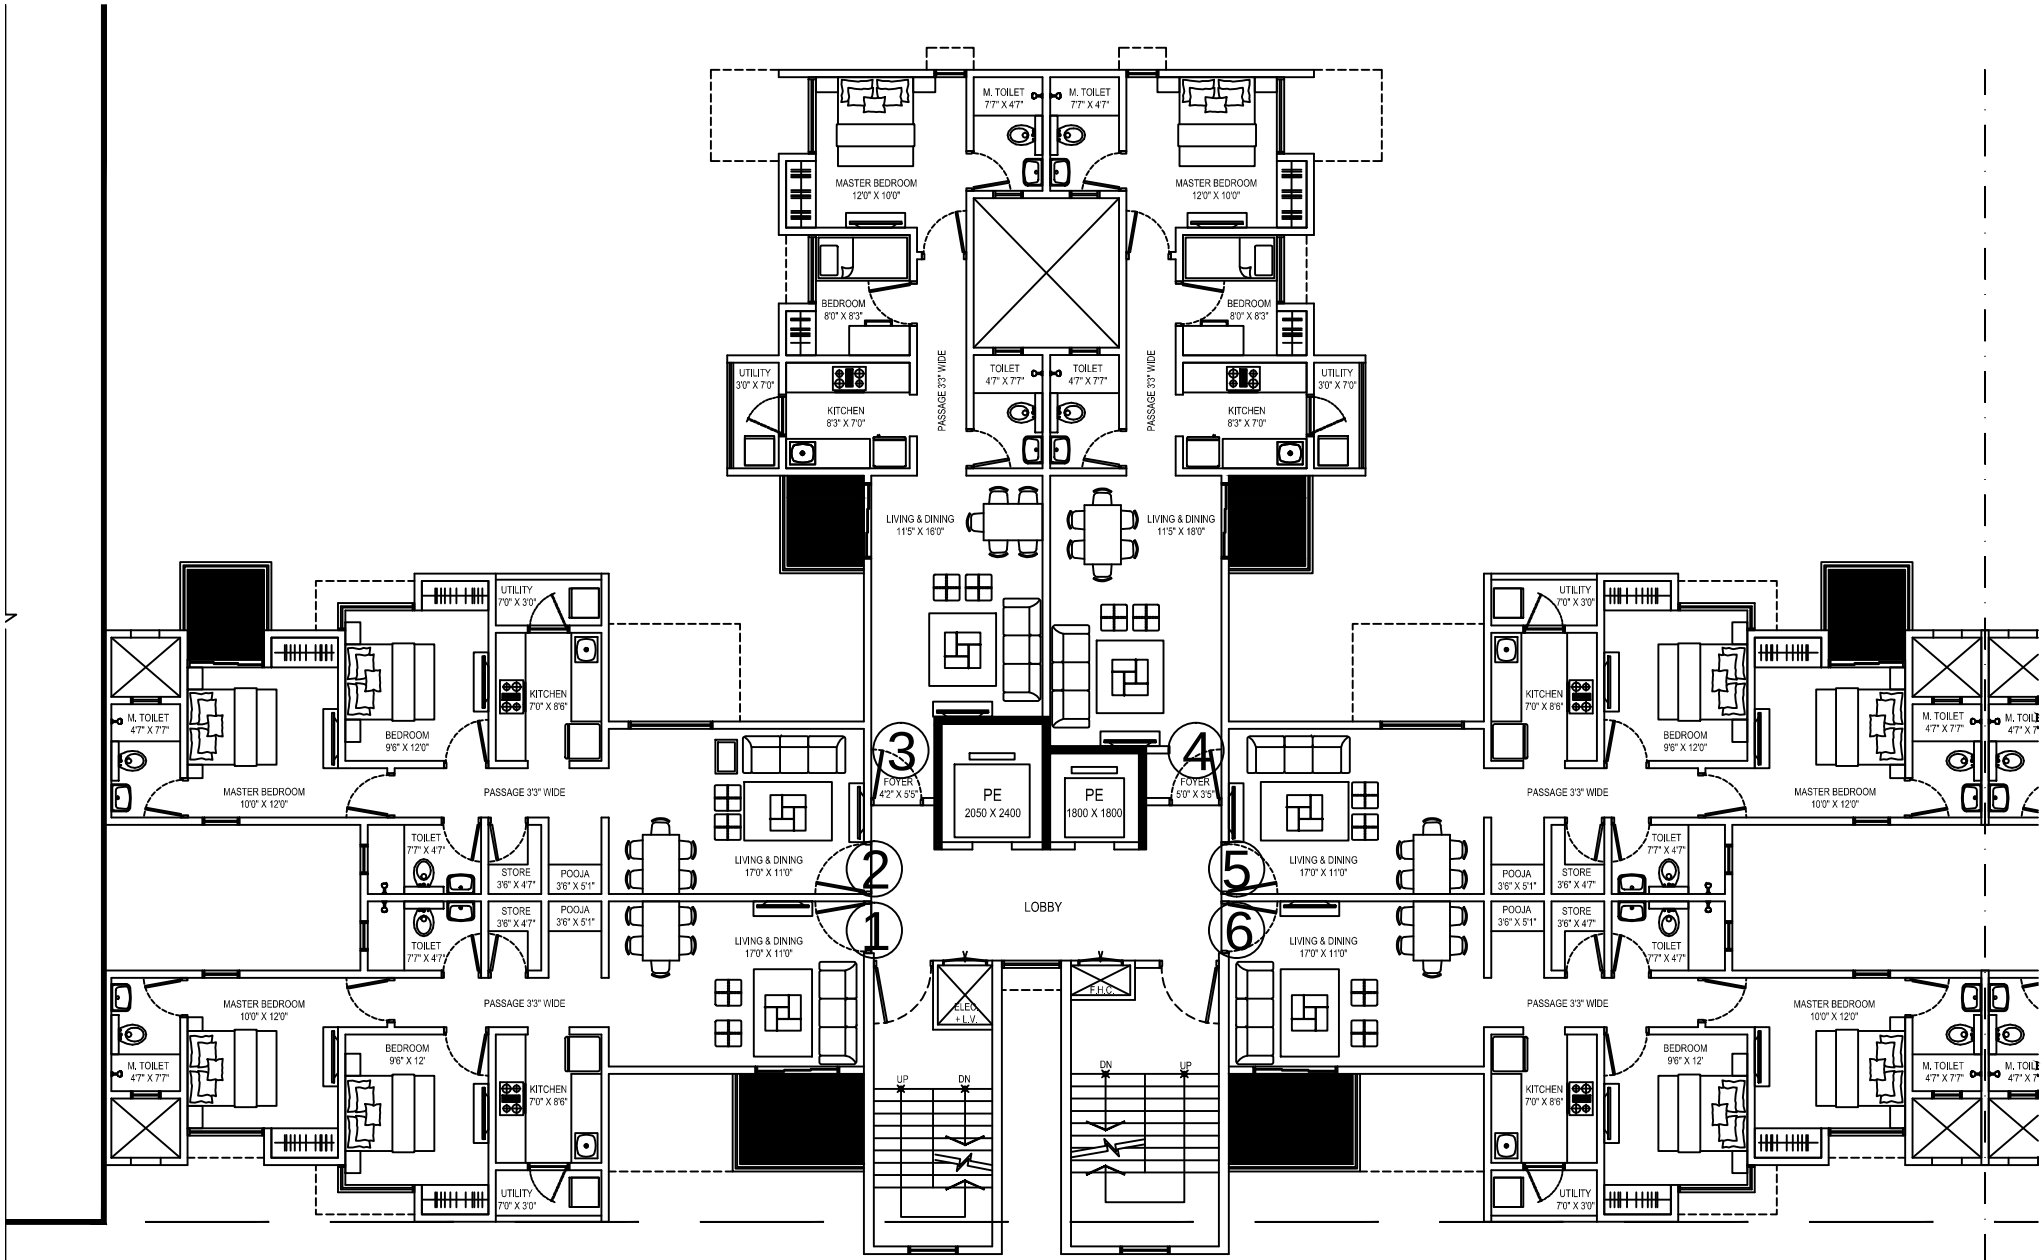

M. TOILET 7'7" X 4'7"
M. TOILET 7'7" X 4'7"
MASTER BEDROOM 12'0" X 10'0"
MASTER BEDROOM 12'0" X 10'0"
BEDROOM 8'0" X 8'3"
BEDROOM 8'0" X 8'3"
UTILITY 3'0" X 7'0"
KITCHEN 8'3" X 7'0"
TOILET 4'7" X 7'7"
TOILET 4'7" X 7'7"
PASSAGE 3'3" WIDE
PASSAGE 3'3" WIDE
KITCHEN 8'3" X 7'0"
UTILITY 3'0" X 7'0"
LIVING & DINING 11'5" X 16'0"
LIVING & DINING 11'5" X 18'0"
UTILITY 7'0" X 3'0"
KITCHEN 7'0" X 8'6"
M. TOILET 4'7" X 7'7"
BEDROOM 9'6" X 12'0"
MASTER BEDROOM 10'0" X 12'0"
PASSAGE 3'3" WIDE
3
FOYER 4'2" X 5'5"
PE 2050 X 2400
PE 1800 X 1800
FOYER 5'0" X 3'5"
4
TOILET 7'7" X 4'7"
STORE 3'6" X 4'7"
POOJA 3'6" X 5'1"
LIVING & DINING 17'0" X 11'0"
2
1
LOBBY
5
6
LIVING & DINING 17'0" X 11'0"
POOJA 3'6" X 5'1"
STORE 3'6" X 4'7"
TOILET 7'7" X 4'7"
STORE 3'6" X 4'7"
POOJA 3'6" X 5'1"
LIVING & DINING 17'0" X 11'0"
MASTER BEDROOM 10'0" X 12'0"
PASSAGE 3'3" WIDE
ELEC. + L.V.
F.H.C.
UP
DN
DN
UP
BEDROOM 9'6" X 12'
KITCHEN 7'0" X 8'6"
UTILITY 7'0" X 3'0"
UTILITY 7'0" X 3'0"
KITCHEN 7'0" X 8'6"
BEDROOM 9'6" X 12'0"
M. TOILET 4'7" X 7'7"
MASTER BEDROOM 10'0" X 12'0"
PASSAGE 3'3" WIDE

B3