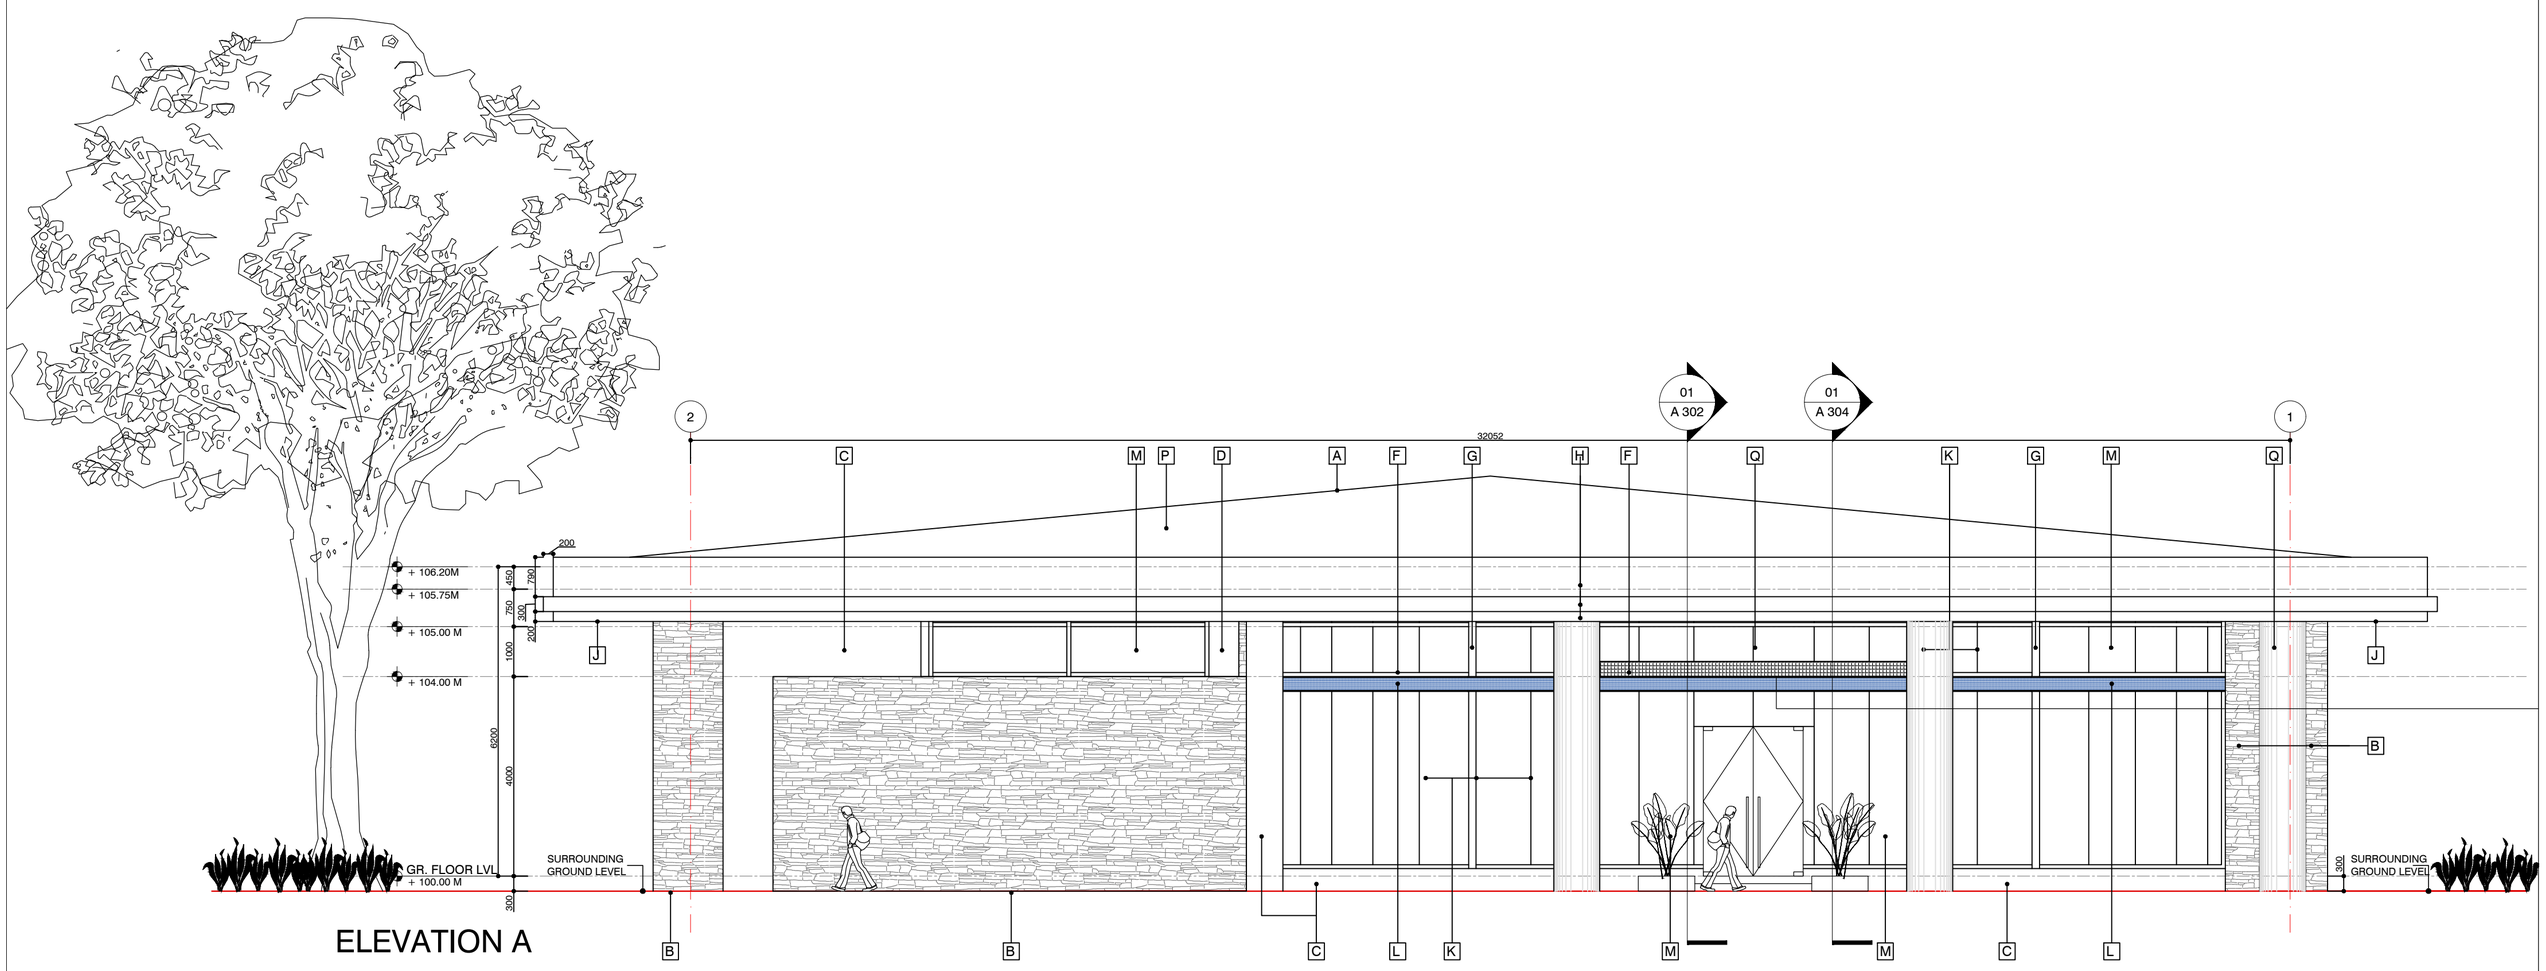

2
1
01
A 302
01
A 304
32052
C
M
P
D
A
F
G
H
F
Q
K
G
M
Q
J
B
L
K
+ 106.20M
+ 105.75M
+ 105.00 M
+ 104.00 M
GR. FLOOR LVL
+ 100.00 M
SURROUNDING
GROUND LEVEL
200
450
750
1000
6200
4000
300
790
300
200
300

ELEVATION A