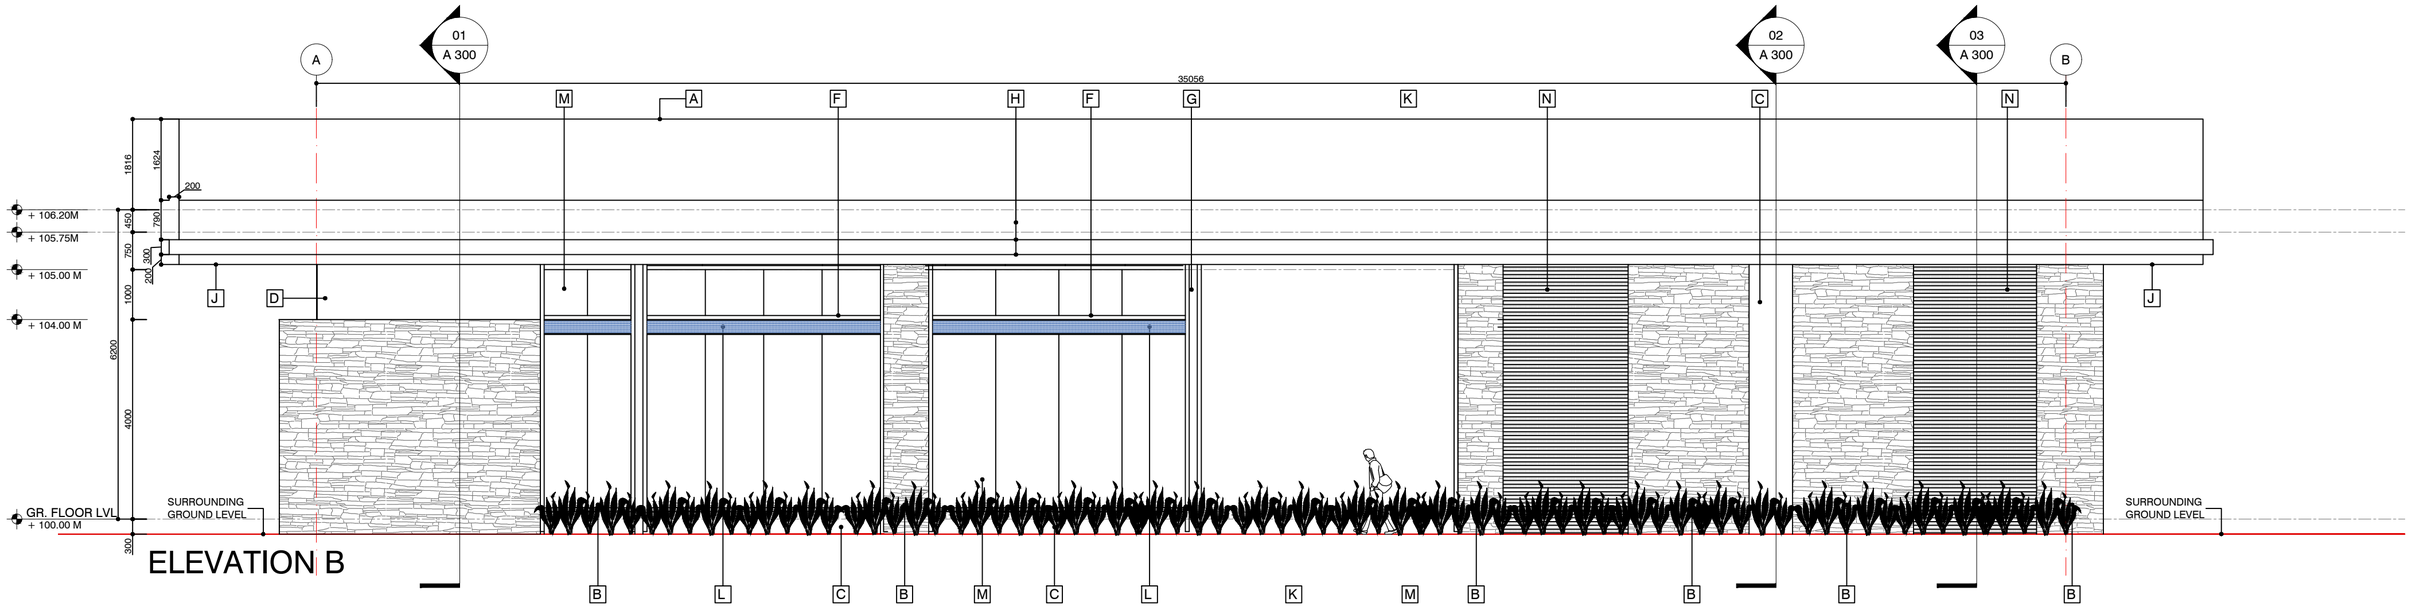

01
A 300
02
A 300
03
A 300
A
B
35056
M
A
F
H
F
G
K
N
C
N
1816
1624
200
+ 106.20M
450
790
+ 105.75M
750
380
200
+ 105.00 M
1000
+ 104.00 M
6200
4000
GR. FLOOR LVL
+ 100.00 M
300
J
D
J
SURROUNDING
GROUND LEVEL
SURROUNDING
GROUND LEVEL
B
L
C
B
M
C
L
K
M
B
B
B
B

ELEVATION B