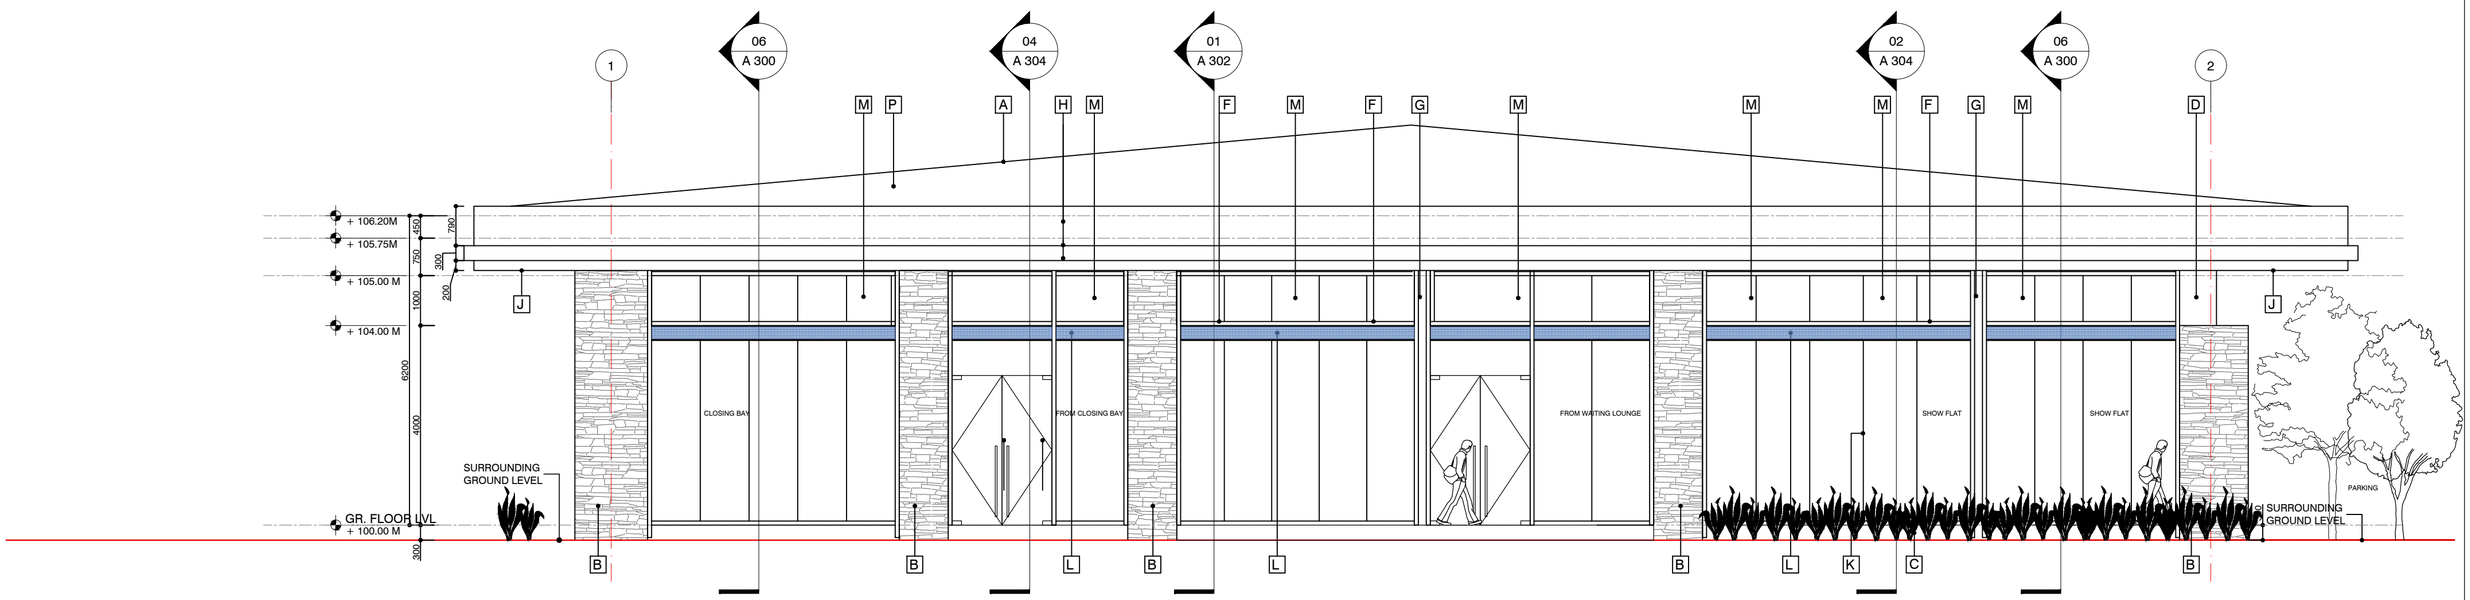

1
2
06
A 300
04
A 304
01
A 302
02
A 304
06
A 300
M
P
A
H
M
F
M
F
G
M
M
M
F
G
M
D
+ 106.20M
+ 105.75M
+ 105.00 M
+ 104.00 M
GR. FLOOR LVL
+ 100.00 M
450
750
300
200
700
1000
6200
4000
300
J
CLOSING BAY
FROM CLOSING BAY
FROM WAITING LOUNGE
SHOW FLAT
SHOW FLAT
PARKING
SURROUNDING
GROUND LEVEL
SURROUNDING
GROUND LEVEL
B
L
B
B
L
B
L
K
C
B

ELEVATION C