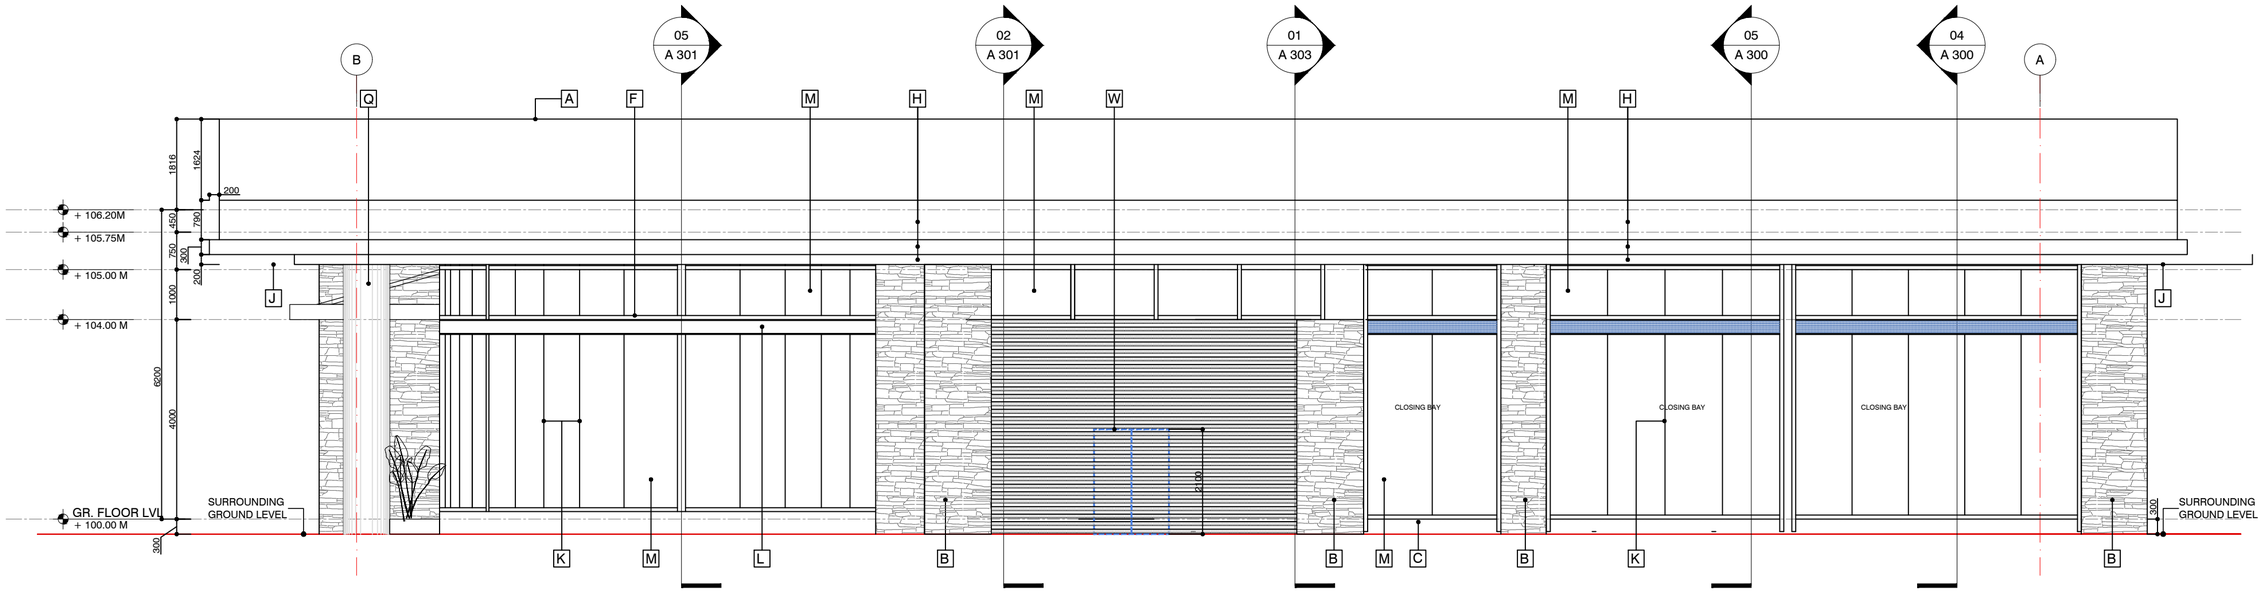

B
Q
A
F
M
H
M
W
M
H
A
05
A 301
02
A 301
01
A 303
05
A 300
04
A 300
1616
1624
200
+ 106.20M
450
720
+ 105.75M
750
300
200
+ 105.00 M
1000
+ 104.00 M
9000
4000
GR. FLOOR LVL
+ 100.00 M
300
SURROUNDING
GROUND LEVEL
J
J
CLOSING BAY
CLOSING BAY
CLOSING BAY
3100
K
M
L
B
B
M
C
B
K
B
300
SURROUNDING
GROUND LEVEL

ELEVATION D