
9 TO CORE
[E4M]

9 TO CORE
[E4]

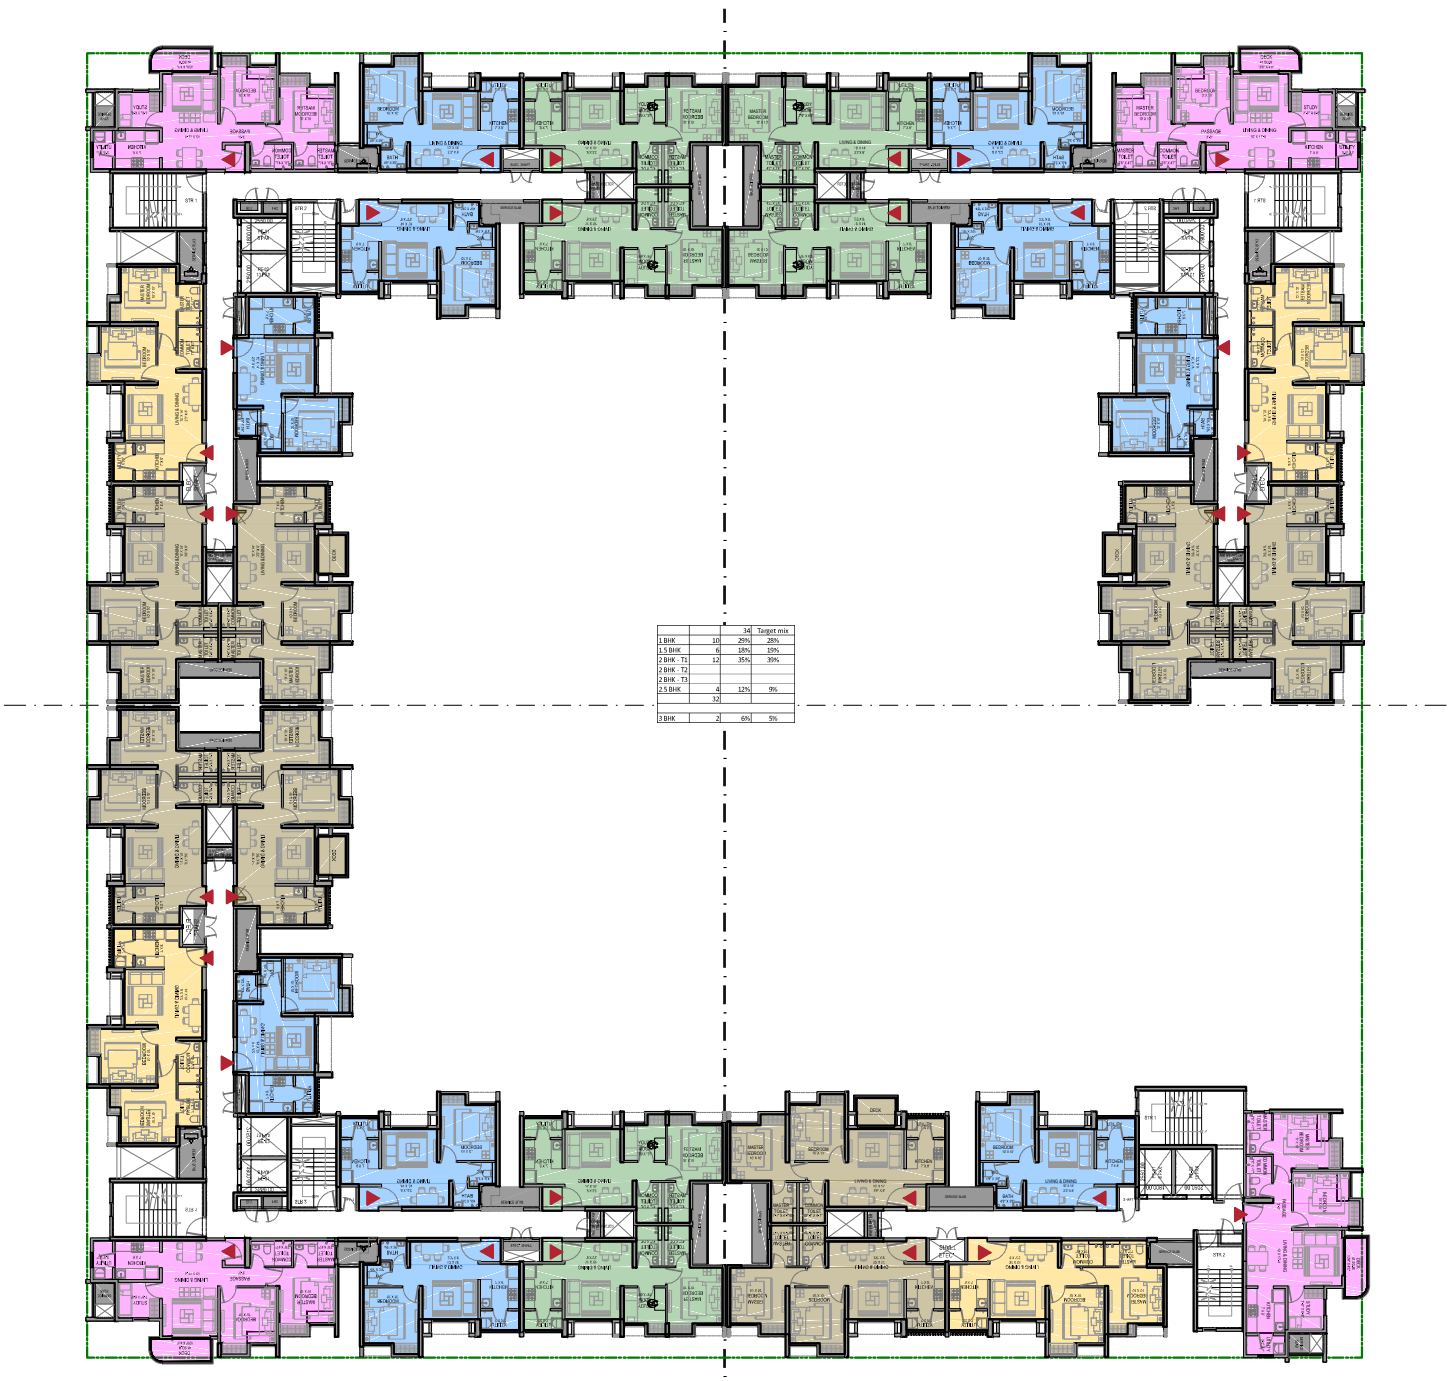

		34	Target mix
1 BHK	10	29%	28%
1.5 BHK	6	18%	10%
2 BHK - T1	12	35%	39%
2 BHK - T2			
2 BHK - T3			
2.5 BHK	4	12%	9%
	32		
3 BHK	2	6%	5%

9 TO CORE
[E4]

5 TO CORE
[E5]

B -CLUSTER PLAN - VASTU COMPLIANT ENTRY UNITS